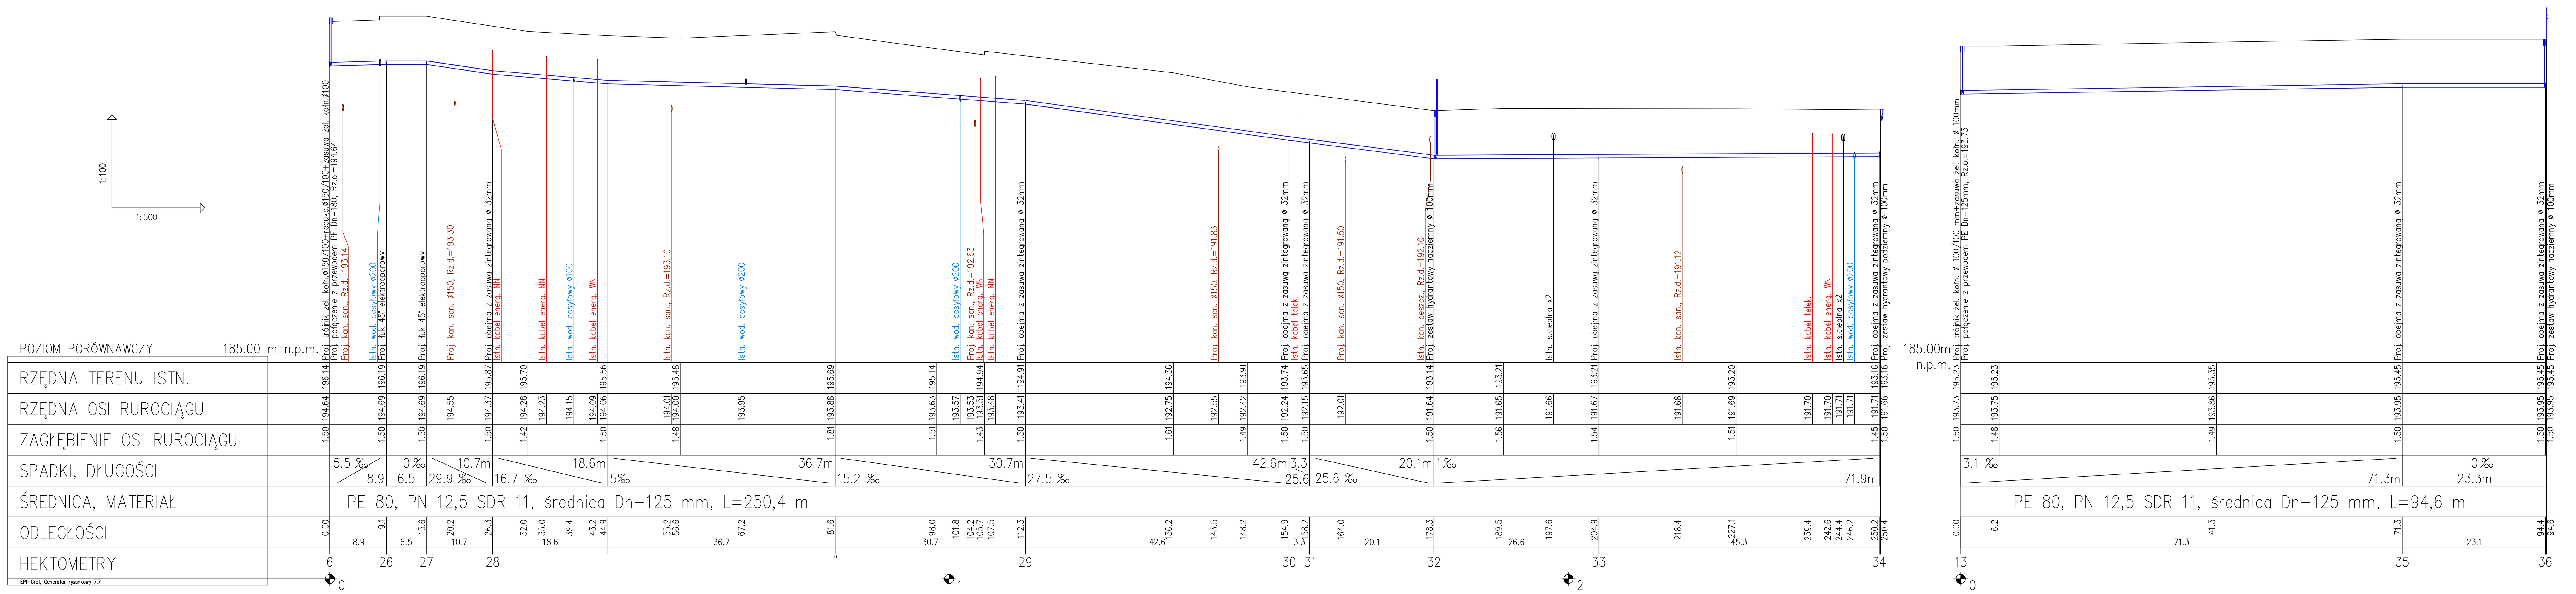

Jedn. proj.:	Miejski Zakład Gospodarki Komunalnej Spółka z o.o. ul. Przemysłowa 4, 97-300 Piotrków Trybunalski (044) 645 16 05		
Nazwa oprac.:	WODOCIĄG I KANALIZACJA SANITARNA NA POSESJI PRZY UL. SULEJOWSKIEJ 45		
Nazwa załącznika:	WODOCIĄG		
Stadium oprac.	PROJEKT BUDOWLANY		
Projektant: – mgr inż.Eugeniusz Sęk-upr. proj. w zakr. sieci. inst. i urządz. sanit. bez ograniczeń NB.IV.7342/65/97 wpisany na listę OIIB w Łodzi pod nr ŁOD/IS/5145/03	Podpis:	Adres: Piotrków Trybunalski	Nazwa rys: PROFIL WODOCIĄGU 6–34 i 13–36
Nr arch.:	Data: czerwiec 2007	Skala: 1:100/500	Rys. nr: 6