

LEGENDA:




Budynek objęty opracowaniem

INWESTOR

URZĄD MIASTA PIOTRKÓW TRYBUNALSKI

GŁÓWNY PROJEKTANT

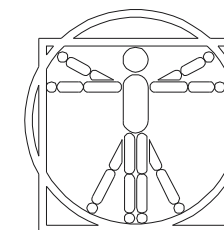

Biuro Architektoniczne
91-496 Łódź ul. Świtezianki 16

tel. (0-42) 640 61 16
tel. (0-42) 640 61 35
fax (0-42) 640 62 08

plus - art

www.plusart.pl

NAZWA PROJEKTU

**PROJEKT KOLORYSTYKI ELEWACJI
BUDYNKU SZKOŁY PODSTAWOWEJ NR 8
W PIOTRKOWIE TRYBUNALSKIM**

FAZA

PROJEKT BUDOWLANY

LOKALIZACJA

Szkoła Podstawowa nr 8 im. Emilii Plater
ul. Sienkiewicza 8; 97-300 Piotrków Trybunalski

PROJEKTOWAŁ

mgr inż. arch. Ewa Haładaj
upr. bud. nr 850 / 89 w spec. architektonicznej

PODPIS

SPRAWDZIŁ

mgr inż. arch. Elżbieta Spież
upr. bud. nr 305/90/WŁ w spec. architektonicznej

PODPIS

OPRACOWAŁ

mgr inż. arch. Maciej Człapiński

PODPIS

OPRACOWAŁ

PODPIS

NAZWA RYSUNKU

PLAN SYTUACYJNY TERENU

BRANŻA

ARCHITEKTURA

DATA

07.2008


SKALA

1:500

NUMER RYSUNKU

175 - A - 000 - 00

REWIZJA

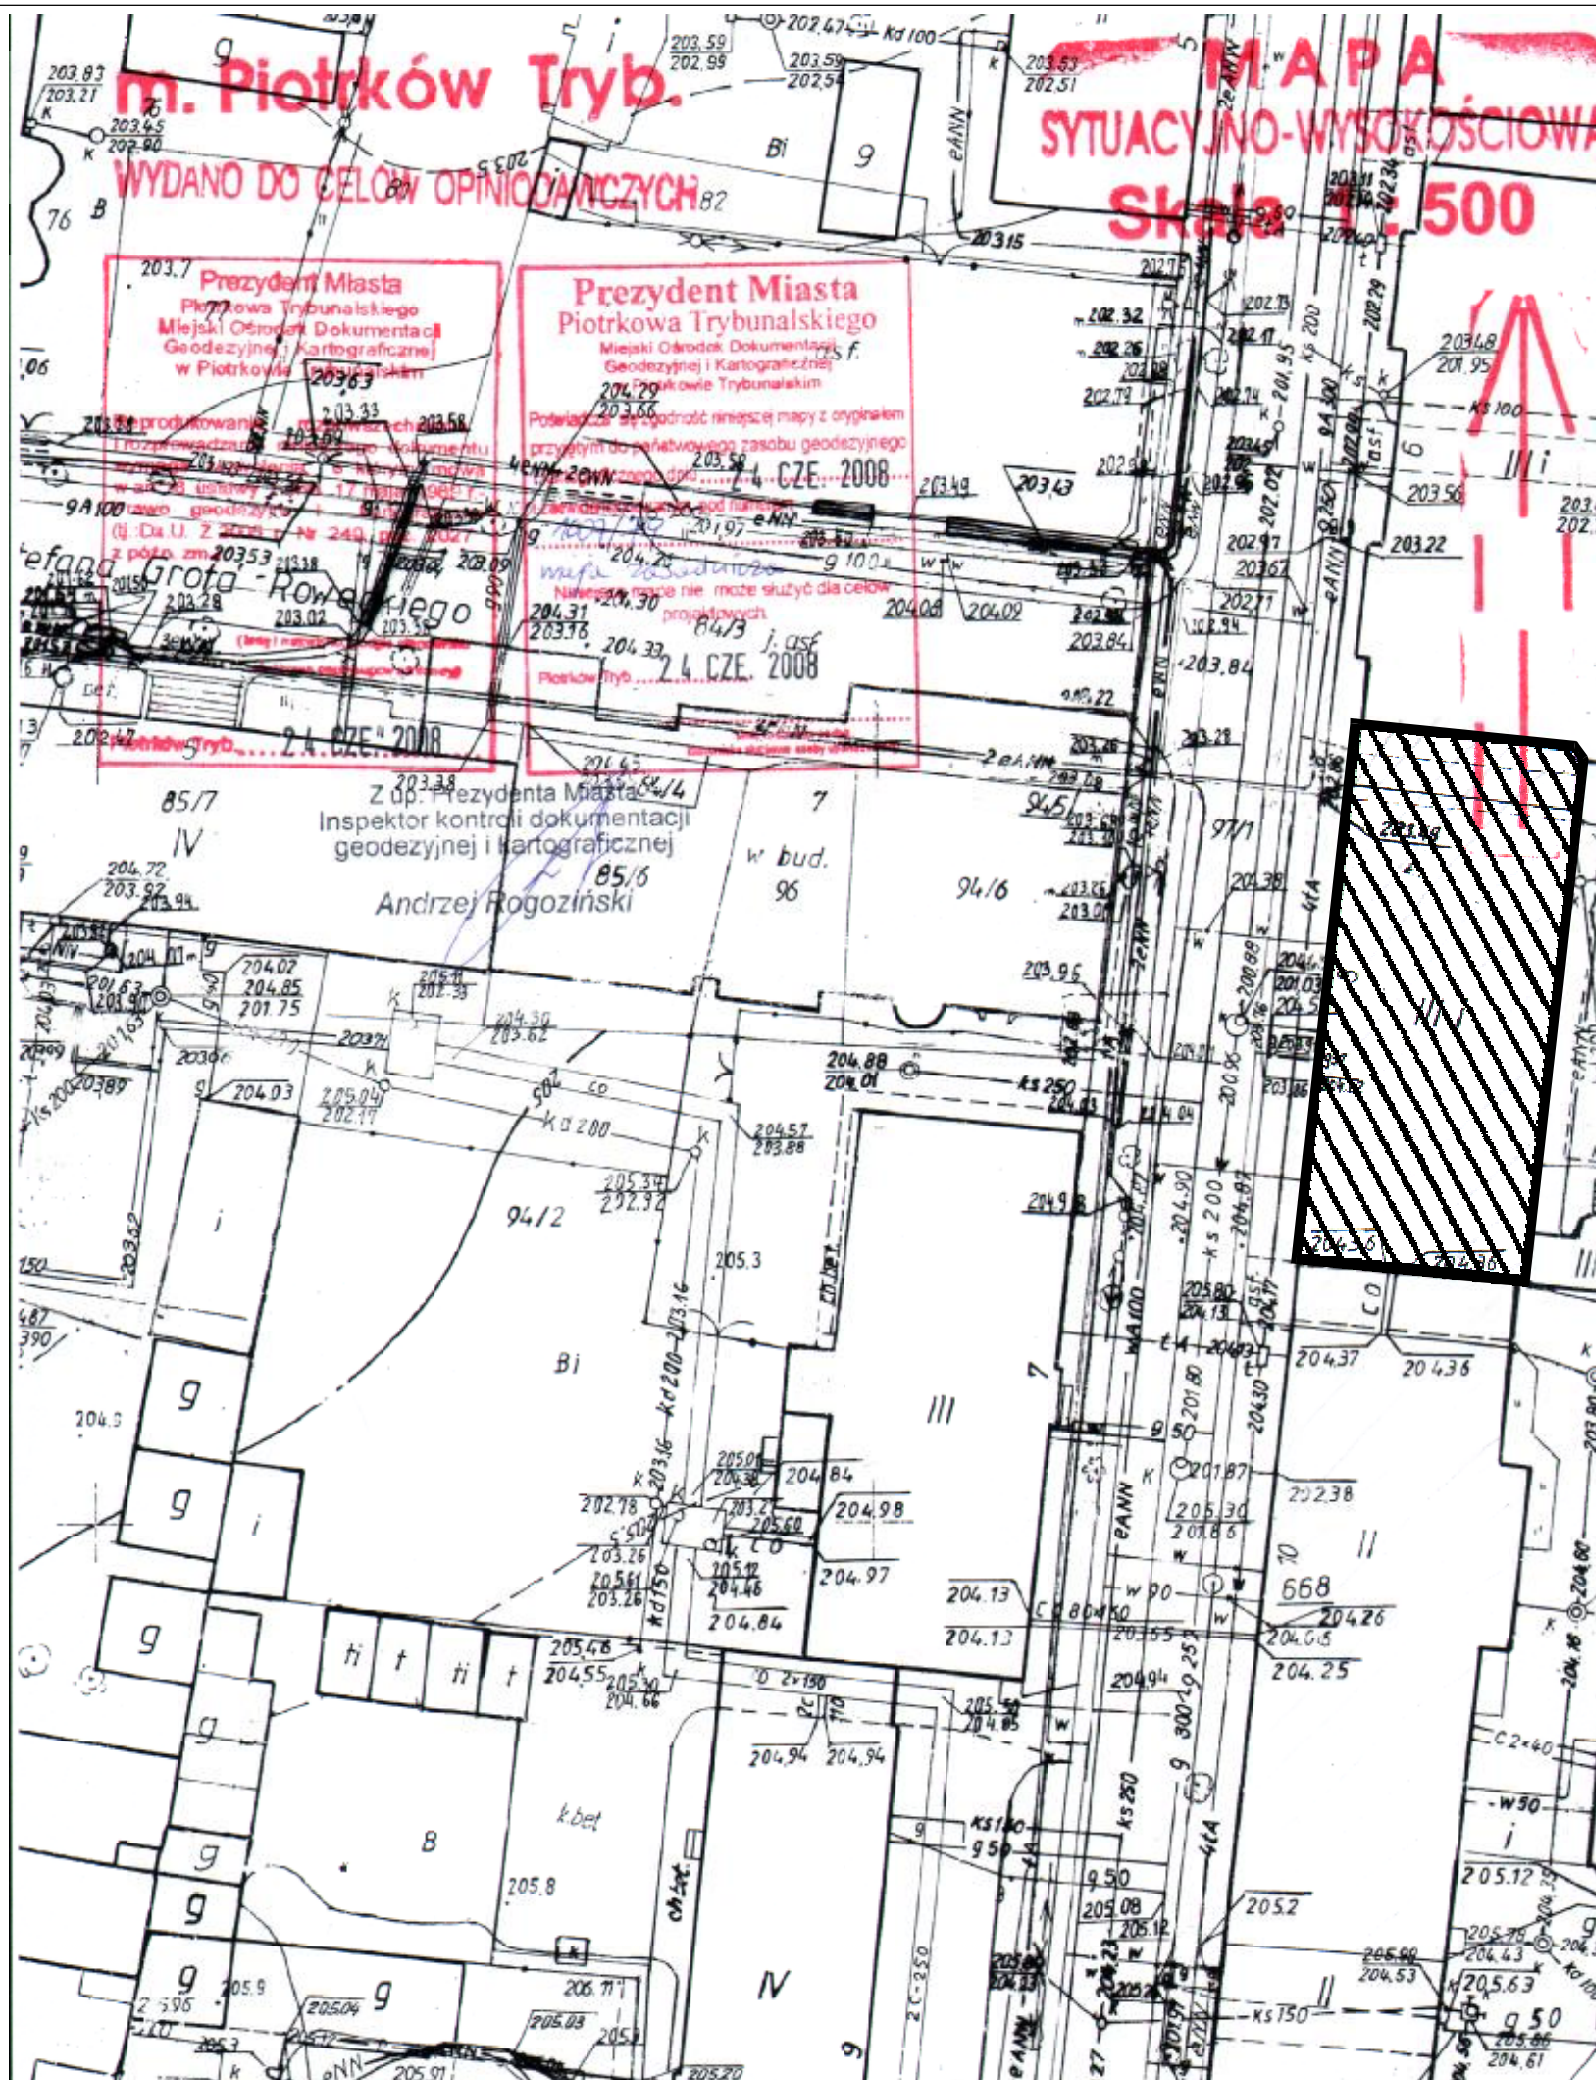

LEGENDA:




Budynek objęty opracowaniem

INWESTOR

URZĄD MIASTA PIOTRKÓW TRYBUNALSKI

GŁÓWNY PROJEKTANT

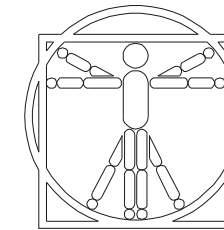

Biuro Architektoniczne
91-496 Łódź ul. Świtezianki 16

tel. (0-42) 640 61 16
tel. (0-42) 640 61 35
fax (0-42) 640 62 08

plus-art

www.plusart.pl

NAZWA PROJEKTU

**PROJEKT KOLORYSTYKI ELEWACJI
BUDYNKU SZKOŁY PODSTAWOWEJ NR 8
W PIOTRKOWIE TRYBUNALSKIM**

FAZA

PROJEKT BUDOWLANY

LOKALIZACJA

Szkoła Podstawowa nr 8 im. Emilii Plater
ul. Sienkiewicza 8; 97-300 Piotrków Trybunalski

PROJEKTOWAŁ

mgr inż. arch. Ewa Haładaj
upr. bud. nr 850 / 89 w spec. architektonicznej

PODPIS

SPRAWDZIŁ

mgr inż. arch. Elżbieta Spież
upr. bud. nr 305/90/WŁ w spec. architektonicznej

PODPIS

OPRACOWAŁ

mgr inż. arch. Maciej Człapiński

PODPIS

OPRACOWAŁ

PODPIS

NAZWA RYSUNKU

PLAN SYTUACYJNY TERENU

BRANŻA

ARCHITEKTURA

DATA

07.2008


SKALA

1:500

NUMER RYSUNKU

175 - A -000 -00

REWIZJA

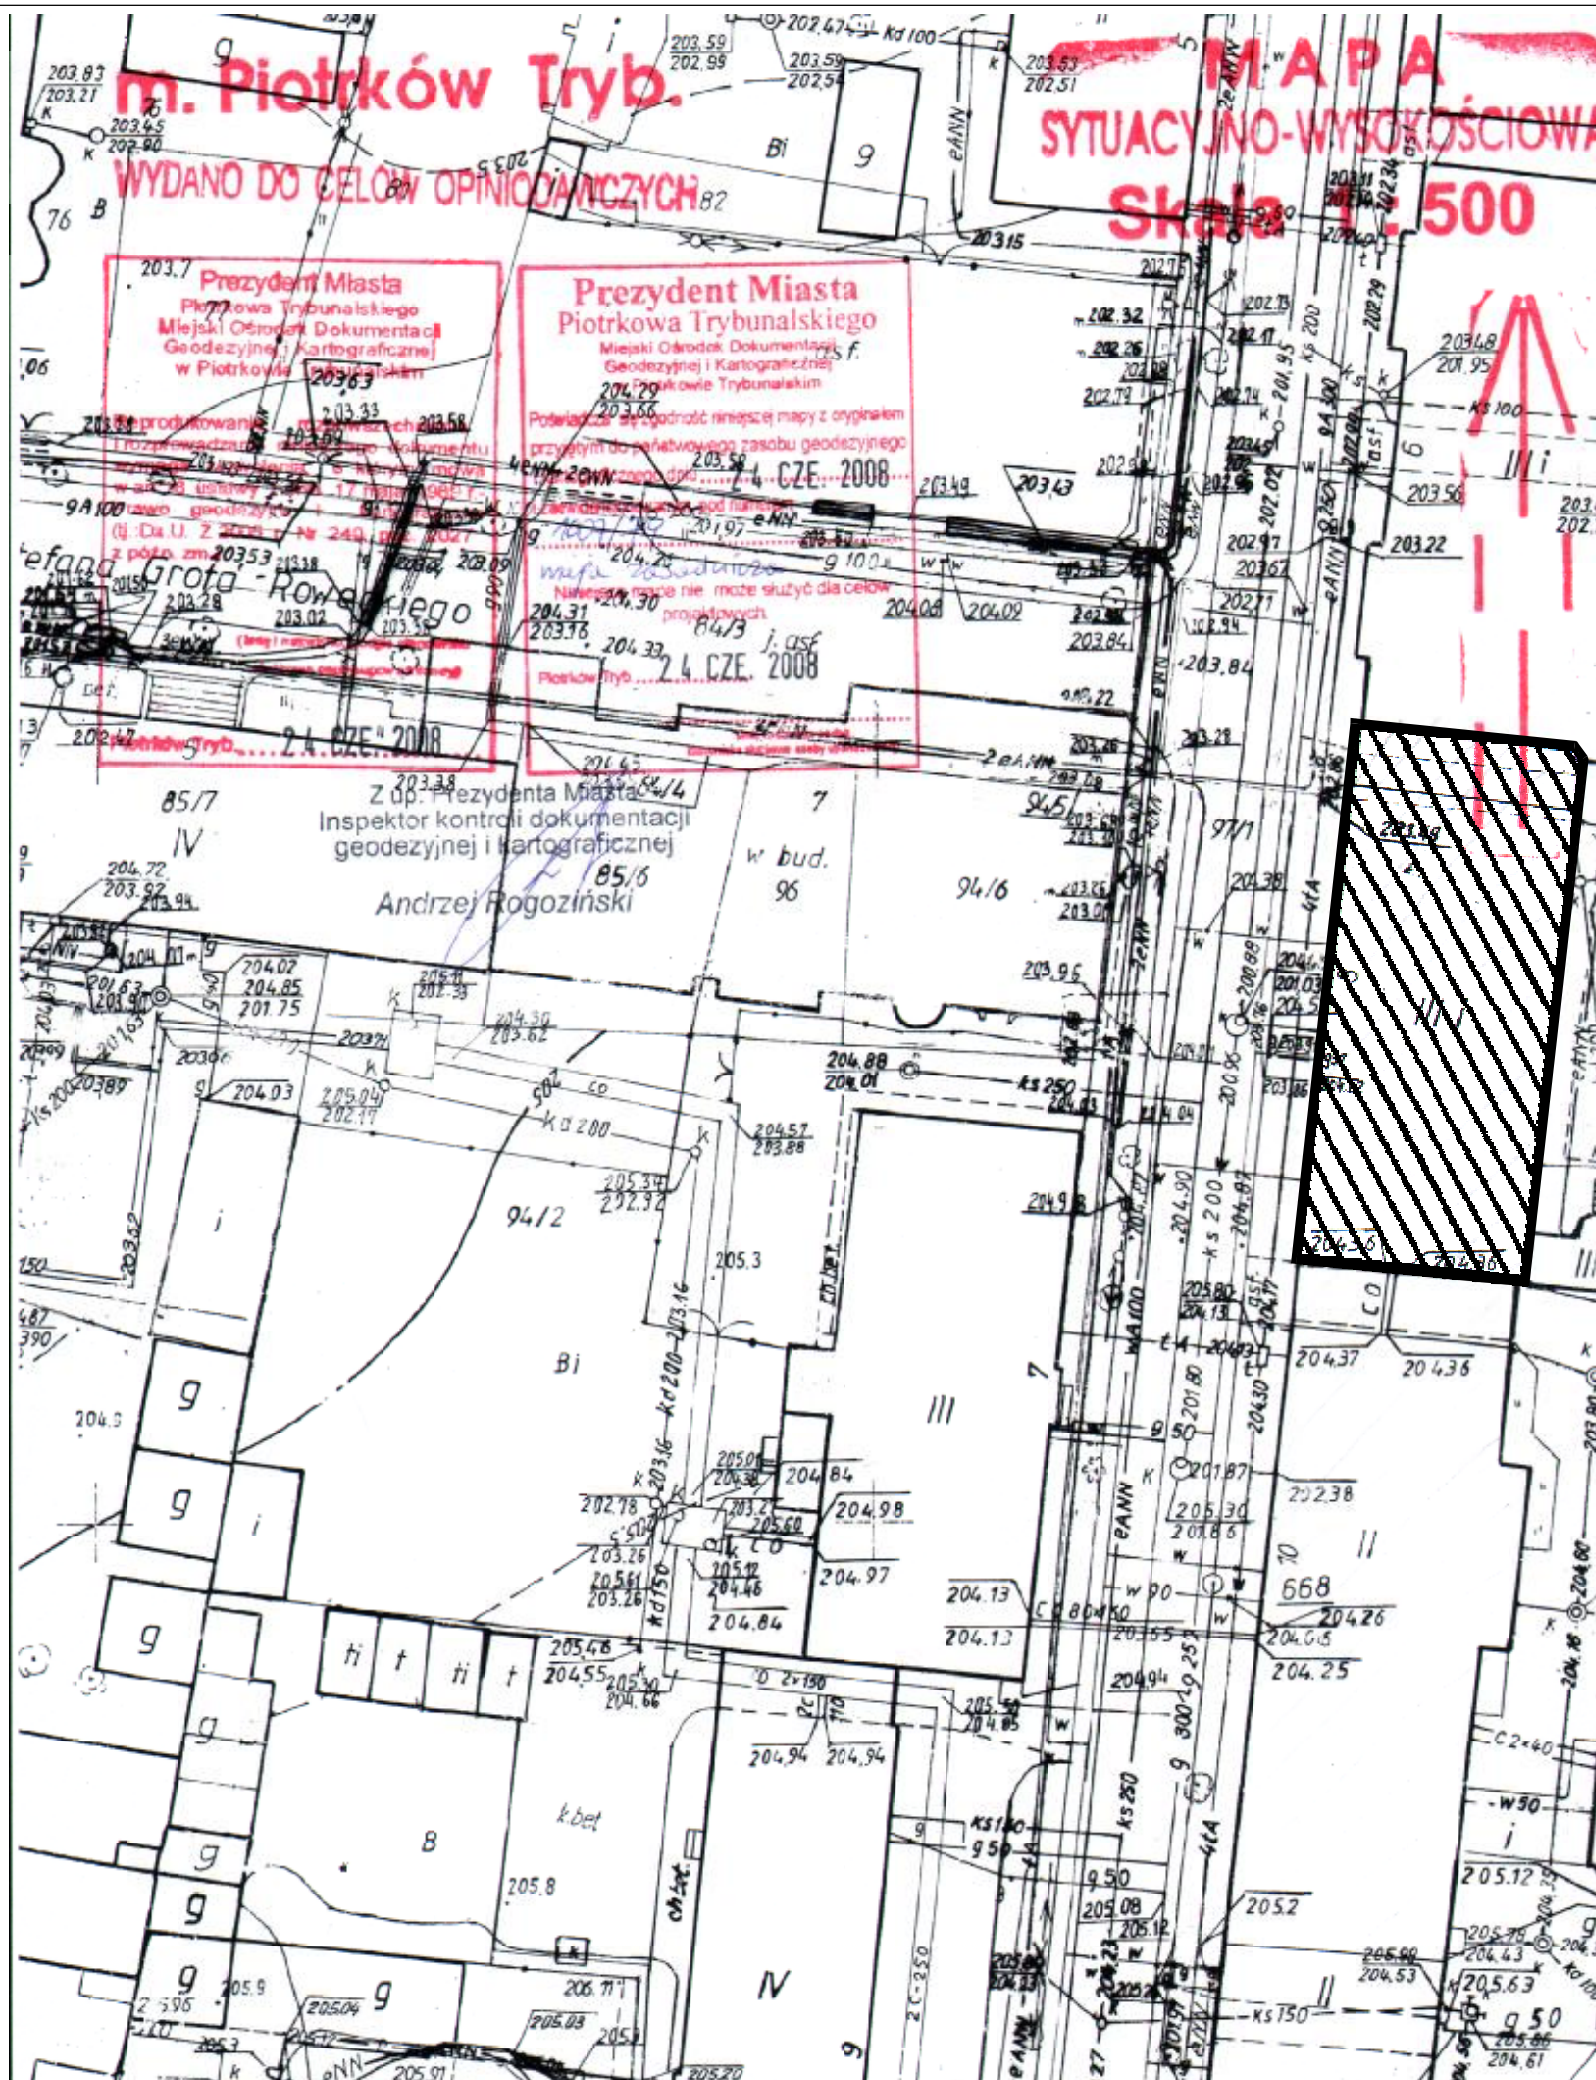

LEGENDA:




Budynek objęty opracowaniem

INWESTOR

URZĄD MIASTA PIOTRKÓW TRYBUNALSKI

GŁÓWNY PROJEKTANT

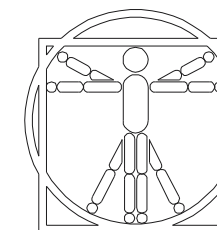

Biuro Architektoniczne
 91-496 Łódź ul. Świtezianki 16

tel. (0-42) 640 61 16
 tel. (0-42) 640 61 35
 fax (0-42) 640 62 08

plus - art

www.plusart.pl

NAZWA PROJEKTU

**PROJEKT KOLORYSTYKI ELEWACJI
 BUDYNKU SZKOŁY PODSTAWOWEJ NR 8
 W PIOTRKOWIE TRYBUNALSKIM**

FAZA

PROJEKT BUDOWLANY

LOKALIZACJA

Szkoła Podstawowa nr 8 im. Emilii Plater
 ul. Sienkiewicza 8; 97-300 Piotrków Trybunalski

PROJEKTOWAŁ

mgr inż. arch. Ewa Haładaj
 upr. bud. nr 850 / 89 w spec. architektonicznej

PODPIS

SPRAWDZIŁ

mgr inż. arch. Elżbieta Spież
 upr. bud. nr 305/90/WŁ w spec. architektonicznej

PODPIS

OPRACOWAŁ

mgr inż. arch. Maciej Człapiński

PODPIS

OPRACOWAŁ

PODPIS

NAZWA RYSUNKU

PLAN SYTUACYJNY TERENU

BRANŻA

ARCHITEKTURA

DATA

07.2008


SKALA

1:500

NUMER RYSUNKU

175 - A - 000 - 00

REWIZJA

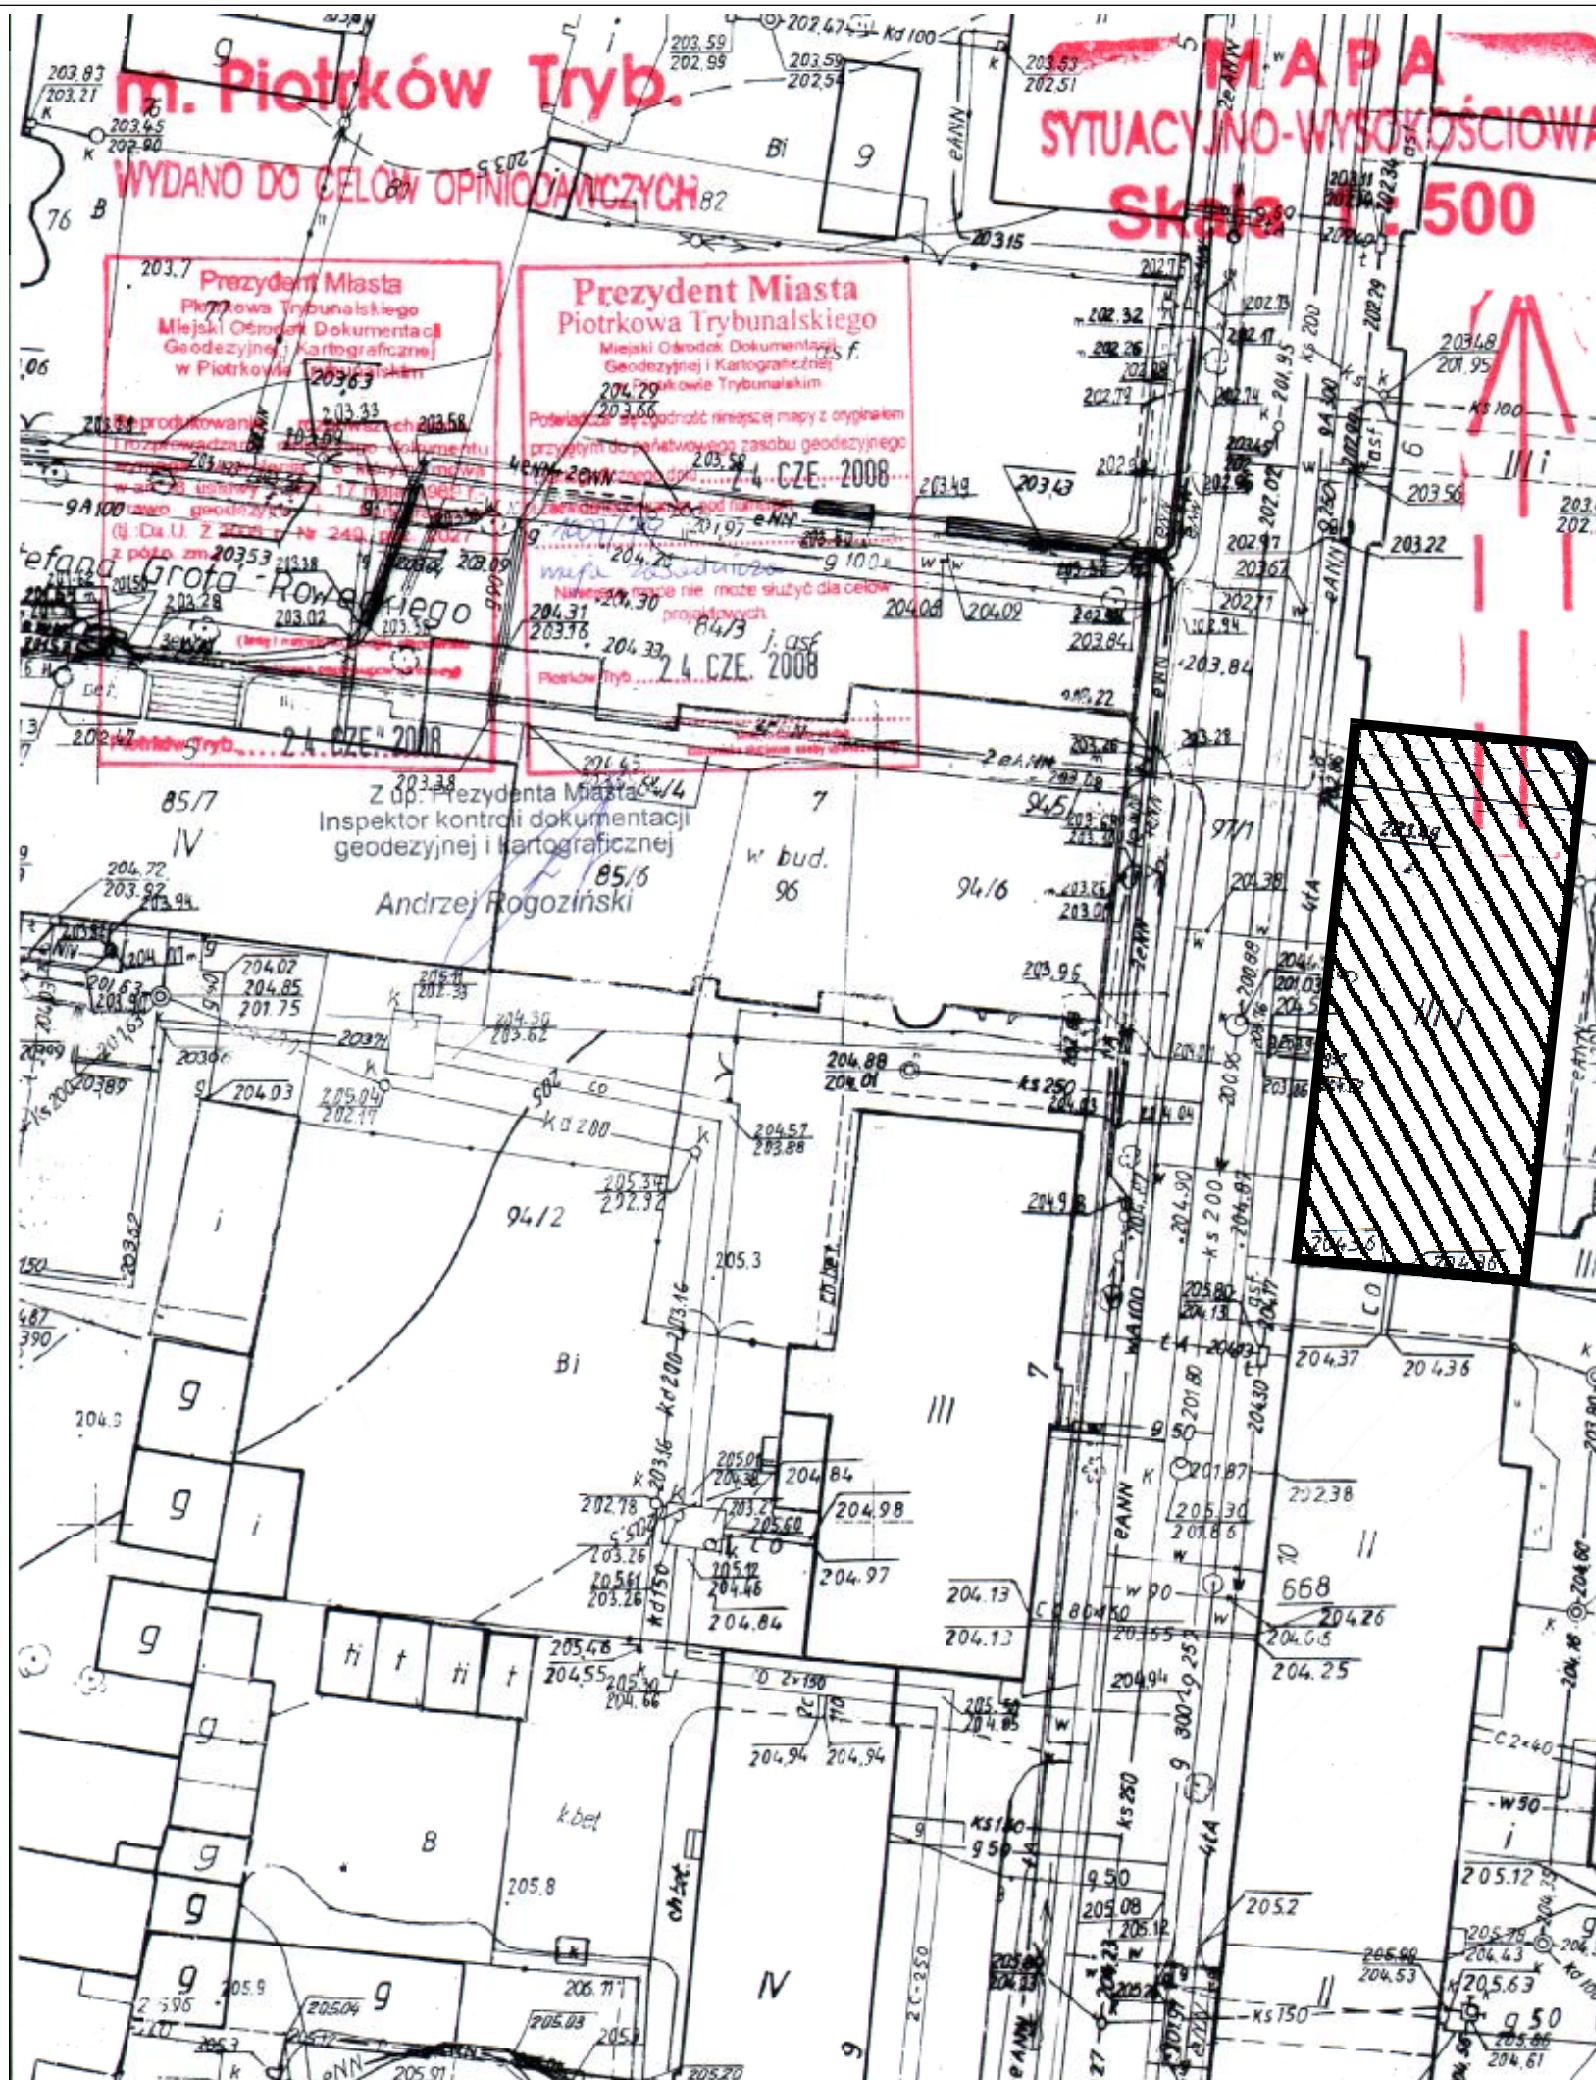

LEGENDA:




Budynek objęty opracowaniem

INWESTOR

URZĄD MIASTA PIOTRKÓW TRYBUNALSKI

GŁÓWNY PROJEKTANT

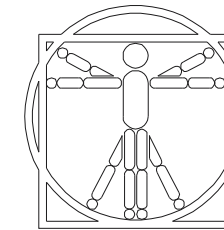

Biuro Architektoniczne
91-496 Łódź ul. Świtezianki 16

tel. (0-42) 640 61 16
tel. (0-42) 640 61 35
fax (0-42) 640 62 08

plus - art

www.plusart.pl

NAZWA PROJEKTU

**PROJEKT KOLORYSTYKI ELEWACJI
BUDYNKU SZKOŁY PODSTAWOWEJ NR 8
W PIOTRKOWIE TRYBUNALSKIM**

FAZA

PROJEKT BUDOWLANY

LOKALIZACJA

Szkoła Podstawowa nr 8 im. Emilii Plater
ul. Sienkiewicza 8; 97-300 Piotrków Trybunalski

PROJEKTOWAŁ

mgr inż. arch. Ewa Haładaj
upr. bud. nr 850 / 89 w spec. architektonicznej

PODPIS

SPRAWDZIŁ

mgr inż. arch. Elżbieta Spież
upr. bud. nr 305/90/WŁ w spec. architektonicznej

PODPIS

OPRACOWAŁ

mgr inż. arch. Maciej Człapiński

PODPIS

OPRACOWAŁ

PODPIS

NAZWA RYSUNKU

PLAN SYTUACYJNY TERENU

BRANŻA

ARCHITEKTURA

DATA

07.2008

SKALA

1:500

NUMER RYSUNKU

175 - A - 000 - 00

REWIZJA