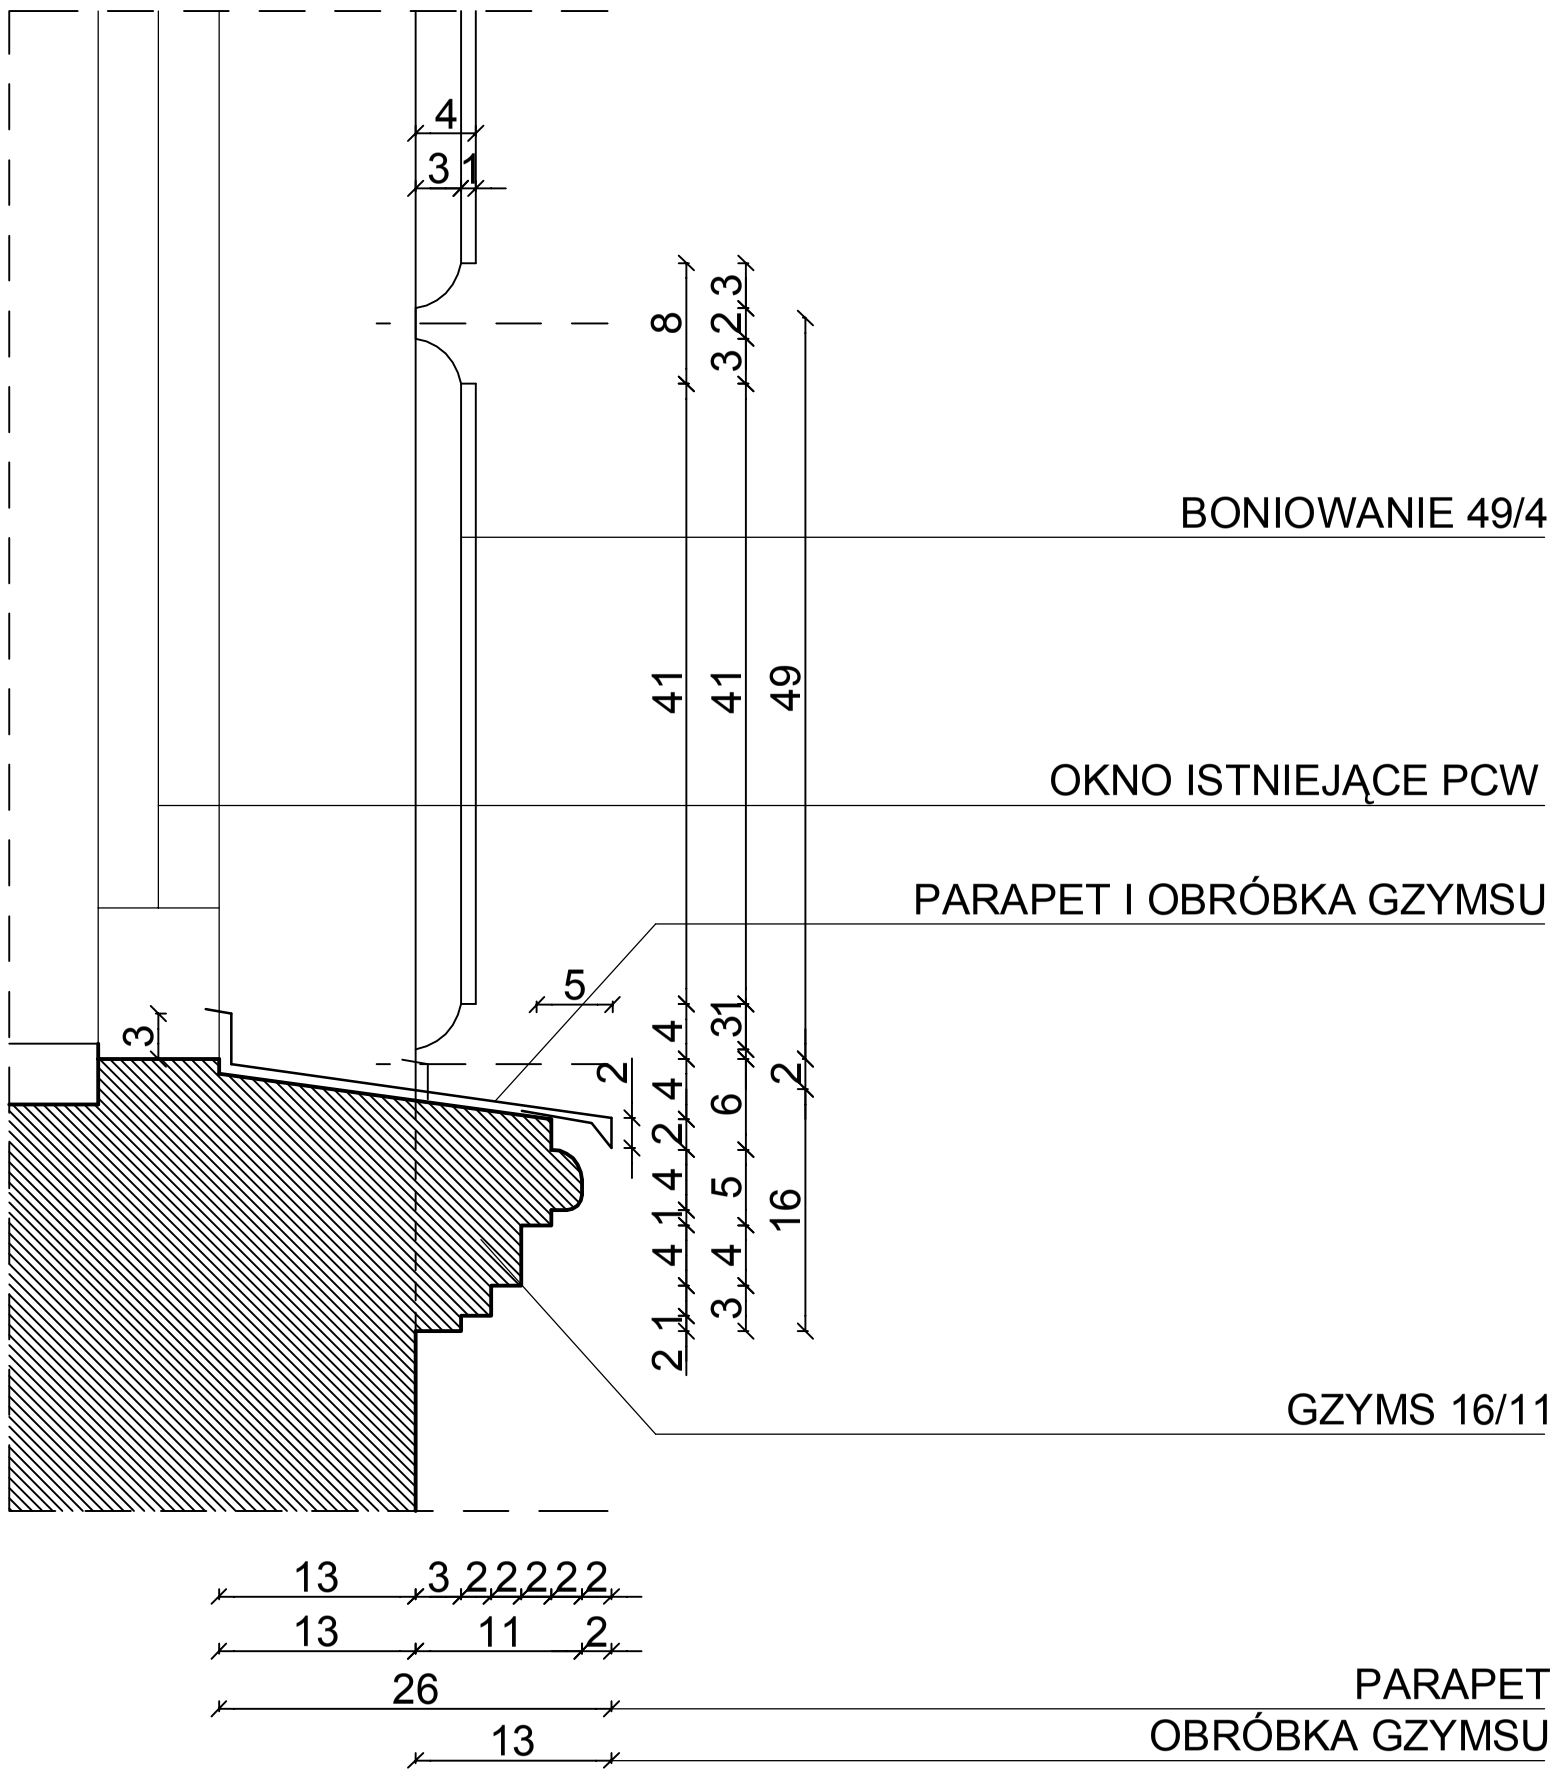

INWESTOR

URZĄD MIASTA PIOTRKÓW TRYBUNALSKI

GŁÓWNY PROJEKTANT

Biuro Architektoniczne
91-496 Łódź ul. Świtezianki 16
tel. (0-42) 640 61 16
tel. (0-42) 640 61 35
fax (0-42) 640 62 08
plus - art www.plusart.pl

NAZWA PROJEKTU

PROJEKT KOLORYSTYKI ELEWACJI BUDYNKU SZKOŁY PODSTAWOWEJ NR 8 W PIOTRKOWIE TRYBUNALSKIM

FAZA

PROJEKT BUDOWLANY

LOKALIZACJA

Szkoła Podstawowa nr 8 im. Emilii Plater
ul.Sienkiewicza 8; 97-300 Piotrków Trybunalski

PROJEKTOWAŁ mgr inż. arch. Ewa Haładaj upr. bud. nr 850 / 89 w spec. architektonicznej	PODPIS
SPRAWDZIŁ mgr inż. arch. Elżbieta Spież upr. bud. nr 305/90/WŁ w spec. architektonicznej	PODPIS
OPRACOWAŁ mgr inż. arch. Maciej Człapiński	PODPIS
OPRACOWAŁ	PODPIS

NAZWA RYSUNKU

DETAL GZYMSU, BONIOWANIA ORAZ OBRÓBKA BLACHARSKA GZYMSU I PARAPETU

BRANŻA	DATA	SKALA
ARCHITEKTURA	07.2008	1:5

NUMER RYSUNKU

175 - A -006 -00

REWIZJA