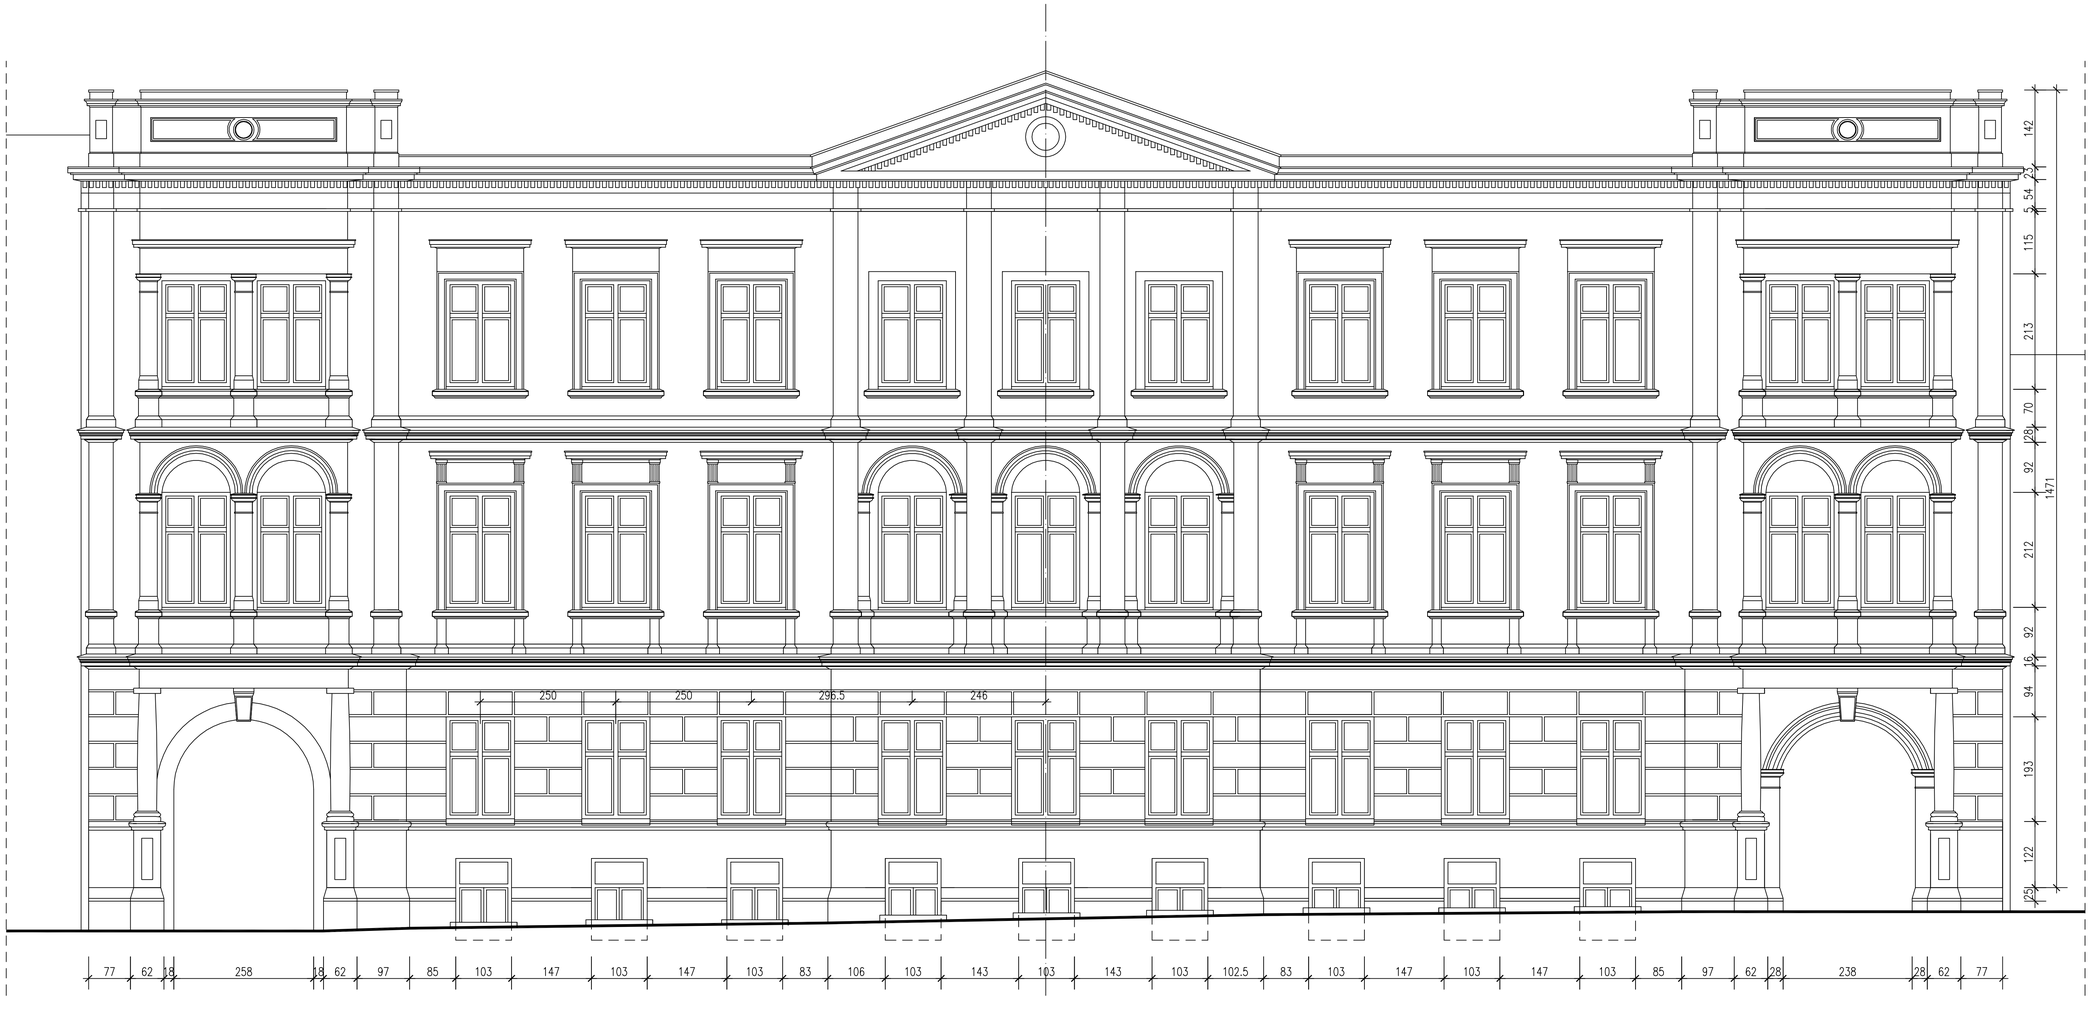

INWESTOR

URZĄD MIASTA PIOTRKÓW TRYBUNALSKI

GŁÓWNY PROJEKTANT

Biuro Architektoniczne
91-496 Łódź ul. Świtezianki 16
tel. (0-42) 640 61 16
tel. (0-42) 640 61 35
fax (0-42) 640 62 08
www.plusart.pl

NAZWA PROJEKTU

PROJEKT KOLORYSTYKI ELEWACJI BUDYNKU SZKOŁY PODSTAWOWEJ NR 8 W PIOTRKOWIE TRYBUNALSKIM

FAZA

PROJEKT BUDOWLANY

LOKALIZACJA

Szkoła Podstawowa nr 8 im. Emilii Plater
ul.Sienkiewicza 8; 97-300 Piotrków Trybunalski

PROJEKTOWAŁ: mgr inż. arch. Ewa Haładaj, upr. bud. nr 850 / 89 w spec. architektonicznej	PODPIS
SPRAWDZIŁ: mgr inż. arch. Elżbieta Spiez, upr. bud. nr 305/90/Wł. w spec. architektonicznej	PODPIS
OPRACOWAŁ: mgr inż. arch. Maciej Człapiński	PODPIS
OPRACOWAŁ:	PODPIS

NAZWA RYSUNKU

ELEWACJA FRONTOWA - inwentaryzacja

BRANŻA	DATA	SKALA
ARCHITEKTURA	07.2008	1:50

NUMER RYSUNKU / REWIZJA

175 - A -001 -00