


zawory odpowietrzające
w studni Ø1000

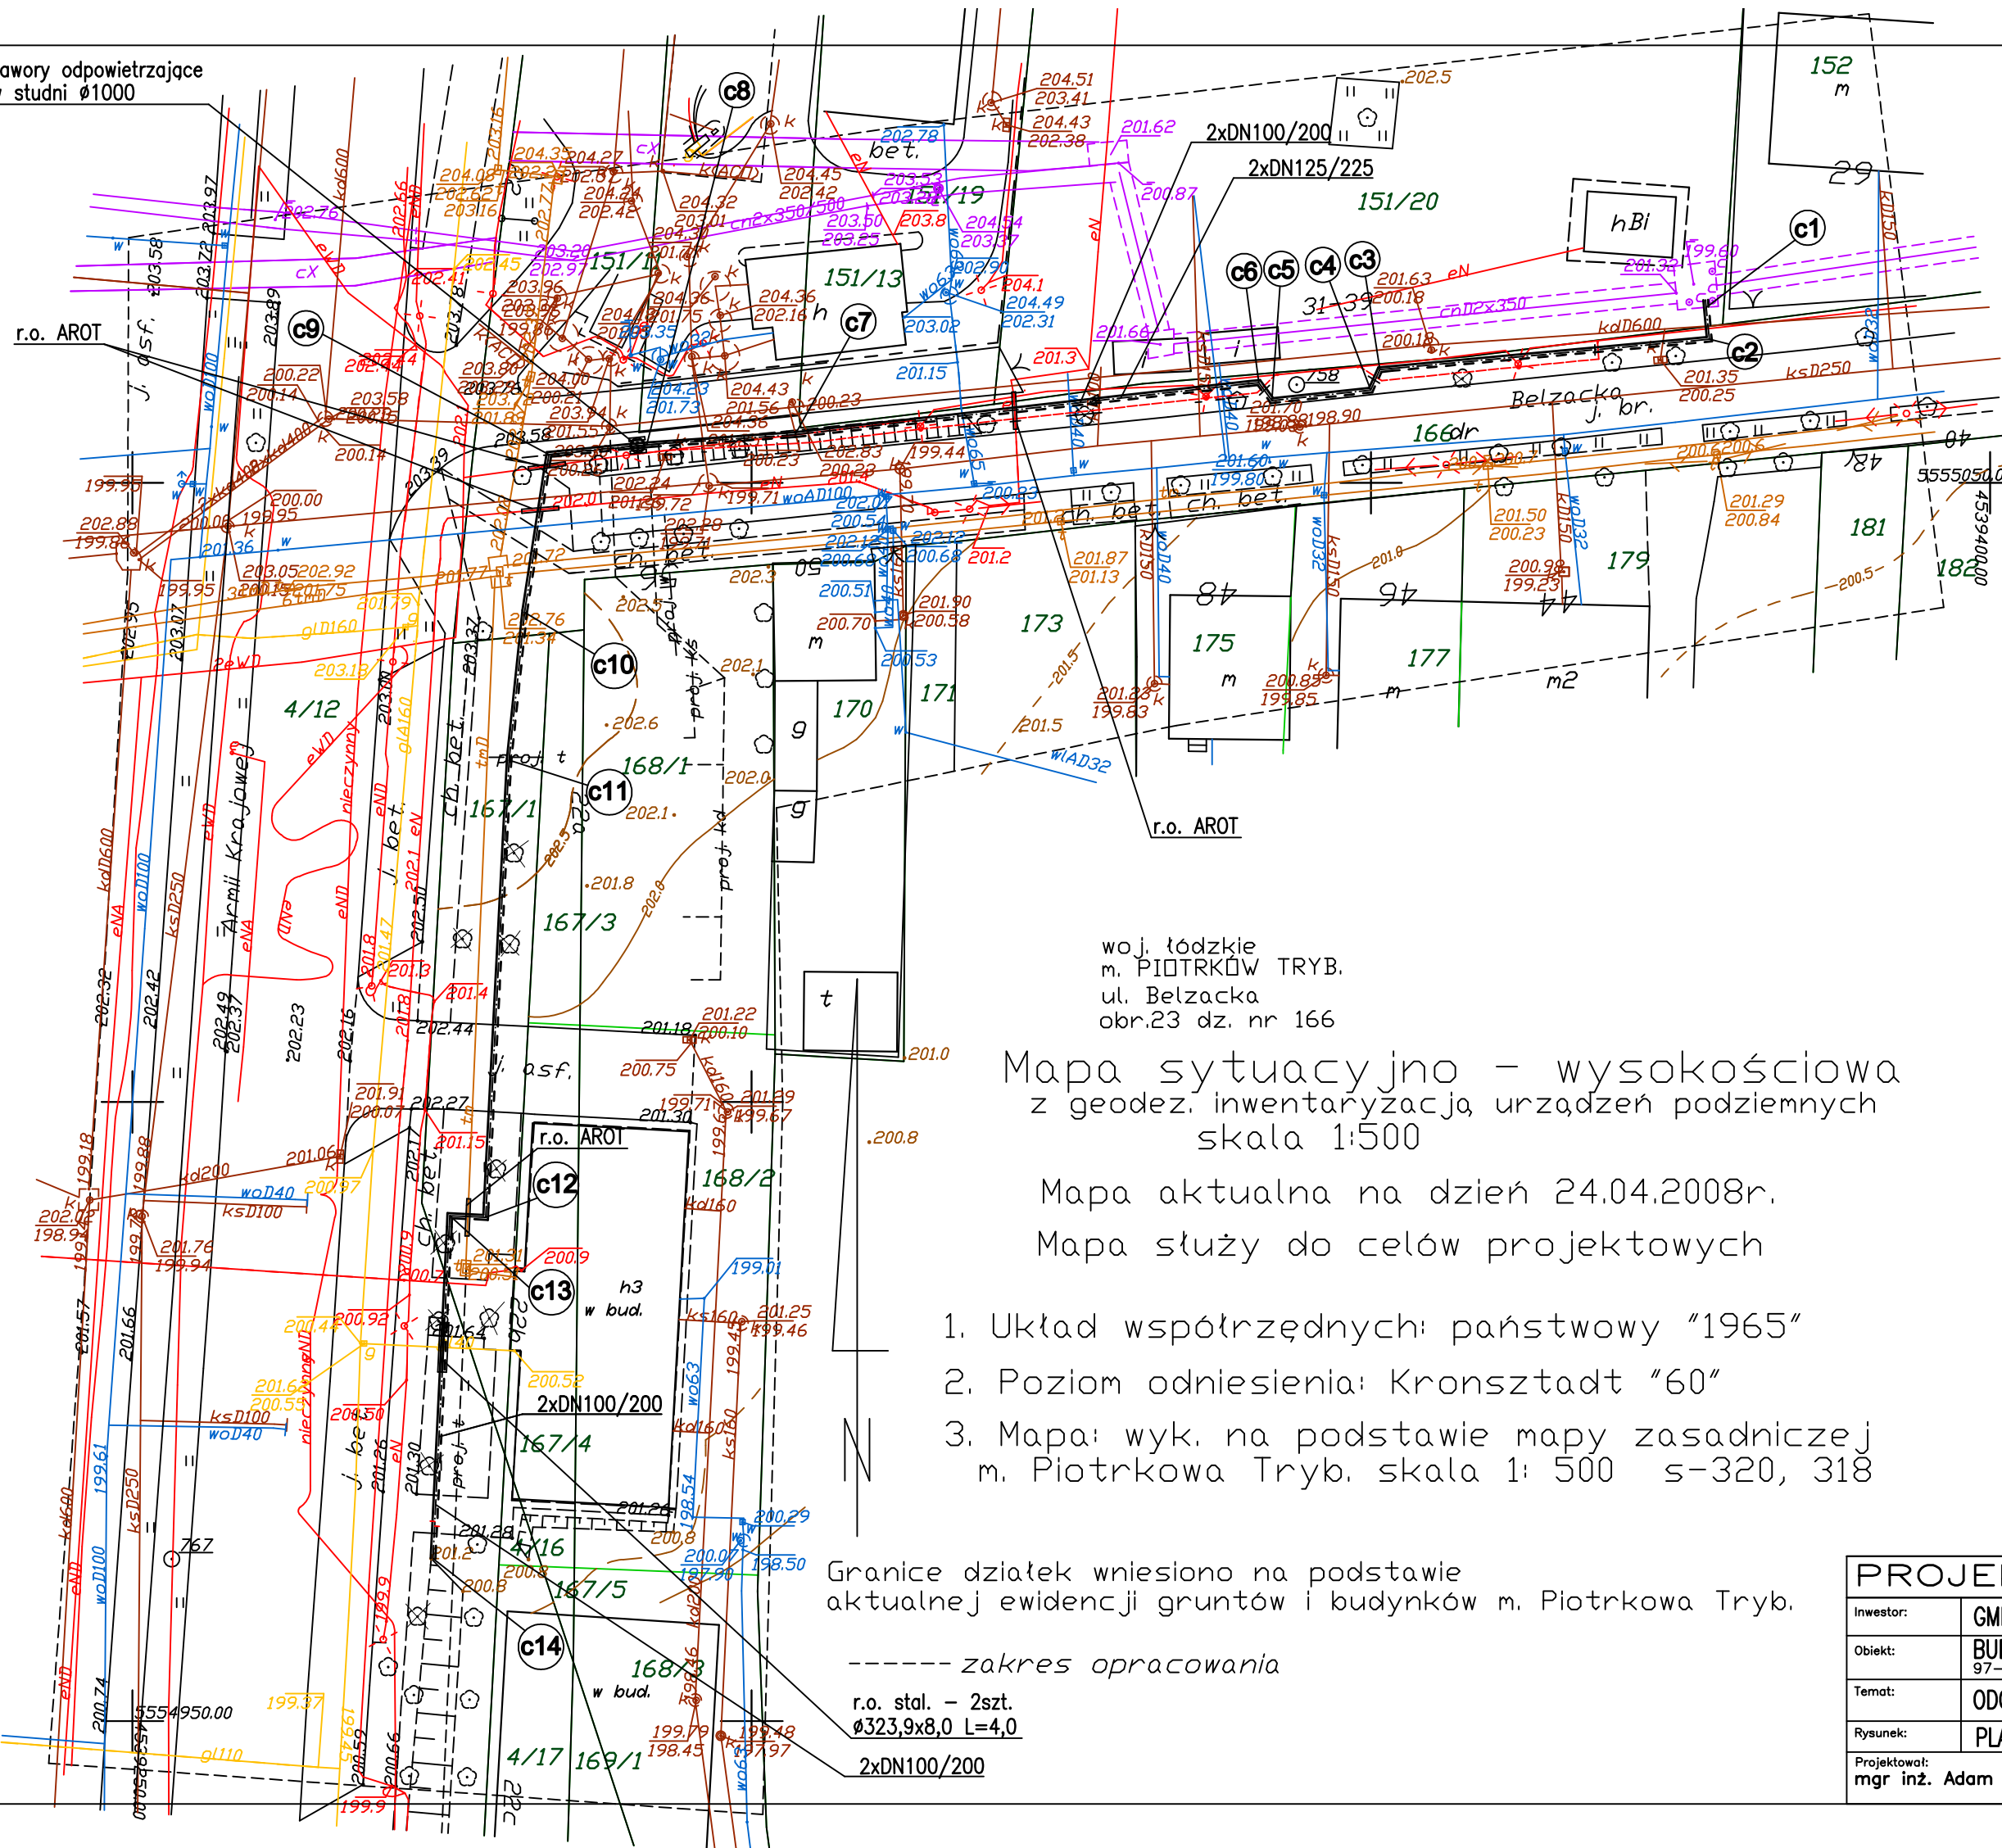

Mapa sytuacyjno - wysokościowa
z geodez. inwentaryzacją urządzeń podziemnych
skala 1:500

Mapa aktualna na dzień 24.04.2008r.
Mapa służy do celów projektowych

1. Układ współrzędnych: państwowy "1965"
2. Poziom odniesienia: Kronsztadt "60"
3. Mapa: wyk. na podstawie mapy zasadniczej
m. Piotrkowa Tryb. skala 1: 500 s-320, 318

Granice działek wniesiono na podstawie
aktualnej ewidencji gruntów i budynków m. Piotrkowa Tryb.

----- zakres opracowania

r.o. stal. - 2szt.
Ø323,9x8,0 L=4,0

2xDN100/200

OZNACZENIA:

c1 PROJEKTOWANA SIĘĆ CIEPŁNA

UWAGI:

Istniejący kabel oświetleniowy N.N.
i słupy oświetleniowe kolidujące
z projektowanym ciepłociągiem
w ul. Belzackiej będą przeniesione
w ramach opracowanego projektu
przebudowy oświetlenia ulicy

PROJEKTOL		Biuro Projektów Branzy Sanitarnej 97-300 Piotrków Tryb., ul. Bursztynowa 10	
Inwestor:	GMINA MIASTO PIOTRKÓW TRYBUNALSKI	Br.:	SANIT.- -INSTAL.
Objekt:	BUDOWA CIEPŁOCIĄGU PRZY AL. ARMII KRAJOWEJ 97-300 Piotrków Trybunalski	Skala:	1:500
Temat:	ODCINEK SIECI CIEPŁOWNICZEJ PRZY AL. ARMII KRAJOWEJ	Rys. nr.:	1
Rysunek:	PLAN SYTUACYJNY	Data:	Sierpień 2008r.
Projektował:	mgr inż. Adam Olczyk	Nr upr. proj.:	par.4 ust.2, par.5 ust.1, par.7, par.13 ust.1 pkt a i b
		Podpis:	