SCHEMAT INSTALACJI ALARMOWEJ

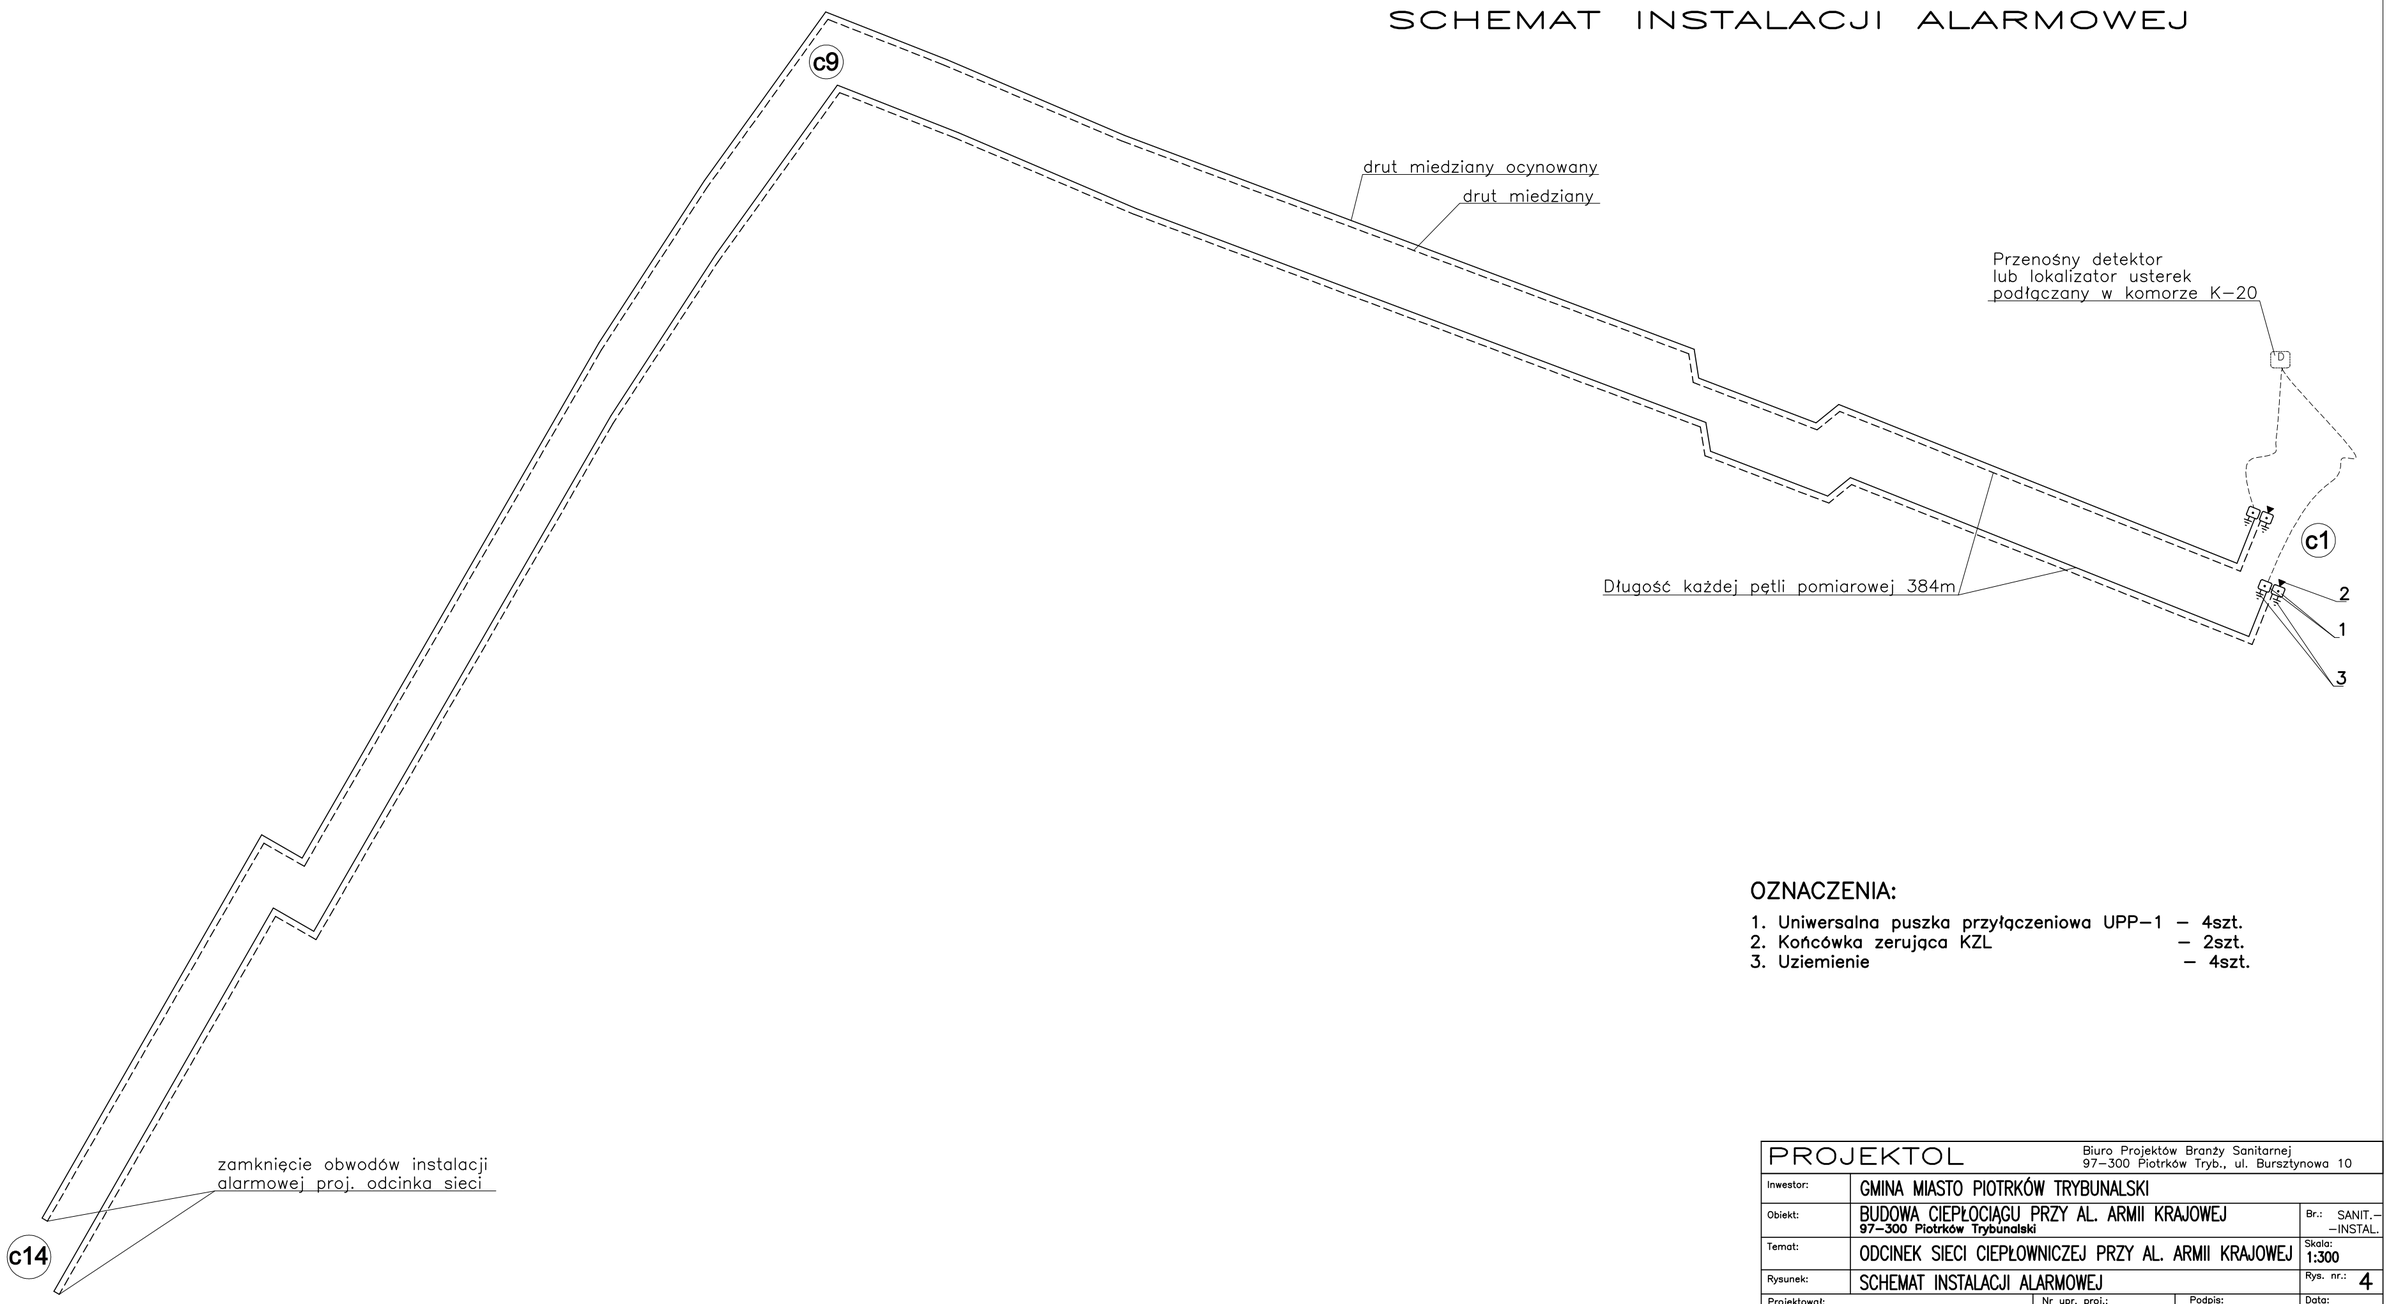

OZNACZENIA:

1. Uniwersalna puszka przyłączeniowa UPP–1 – 4szt.
2. Końcówka zerująca KZL – 2szt.
3. Uziemienie – 4szt.

PROJEKTOL	Biuro Projektów Branży Sanitarnej 97–300 Piotrków Tryb., ul. Bursztynowa 10		
Inwestor:	GMINA MIASTO PIOTRKÓW TRYBUNALSKI		
Obiekt:	BUDOWA CIEPŁOCIĄGU PRZY AL. ARMII KRAJOWEJ 97–300 Piotrków Trybunalski		Br.: SANIT.– –INSTAL.
Temat:	ODCINEK SIECI CIEPŁOWNICZEJ PRZY AL. ARMII KRAJOWEJ		Skala: 1:300
Rysunek:	SCHEMAT INSTALACJI ALARMOWEJ		Rys. nr.: 4
Projektował: mgr inż. Adam Olczyk	Nr upr. proj.: upr. proj. nr UA/N.V.8388/150/89 par.4 ust.2, par.5 ust.1, par.7, par.13 ust.1 pkt 4 lit. a i b	Podpis:	Data: Sierpień 2008r.