RYSUNEK ROBOCZY Skala 1:250

istn. kabel n.n. do demontażu

projektowany kabel YAKY 4x35

P1 rura SRS 90 2,0m na głębokości 1,3m pod ciepłociągiem

P2 rura SRS 90 4,0m na głębokości 1,5m przepychem pod drzewem

P3 rura SRS 90 1,5m na głębokości układania kabla
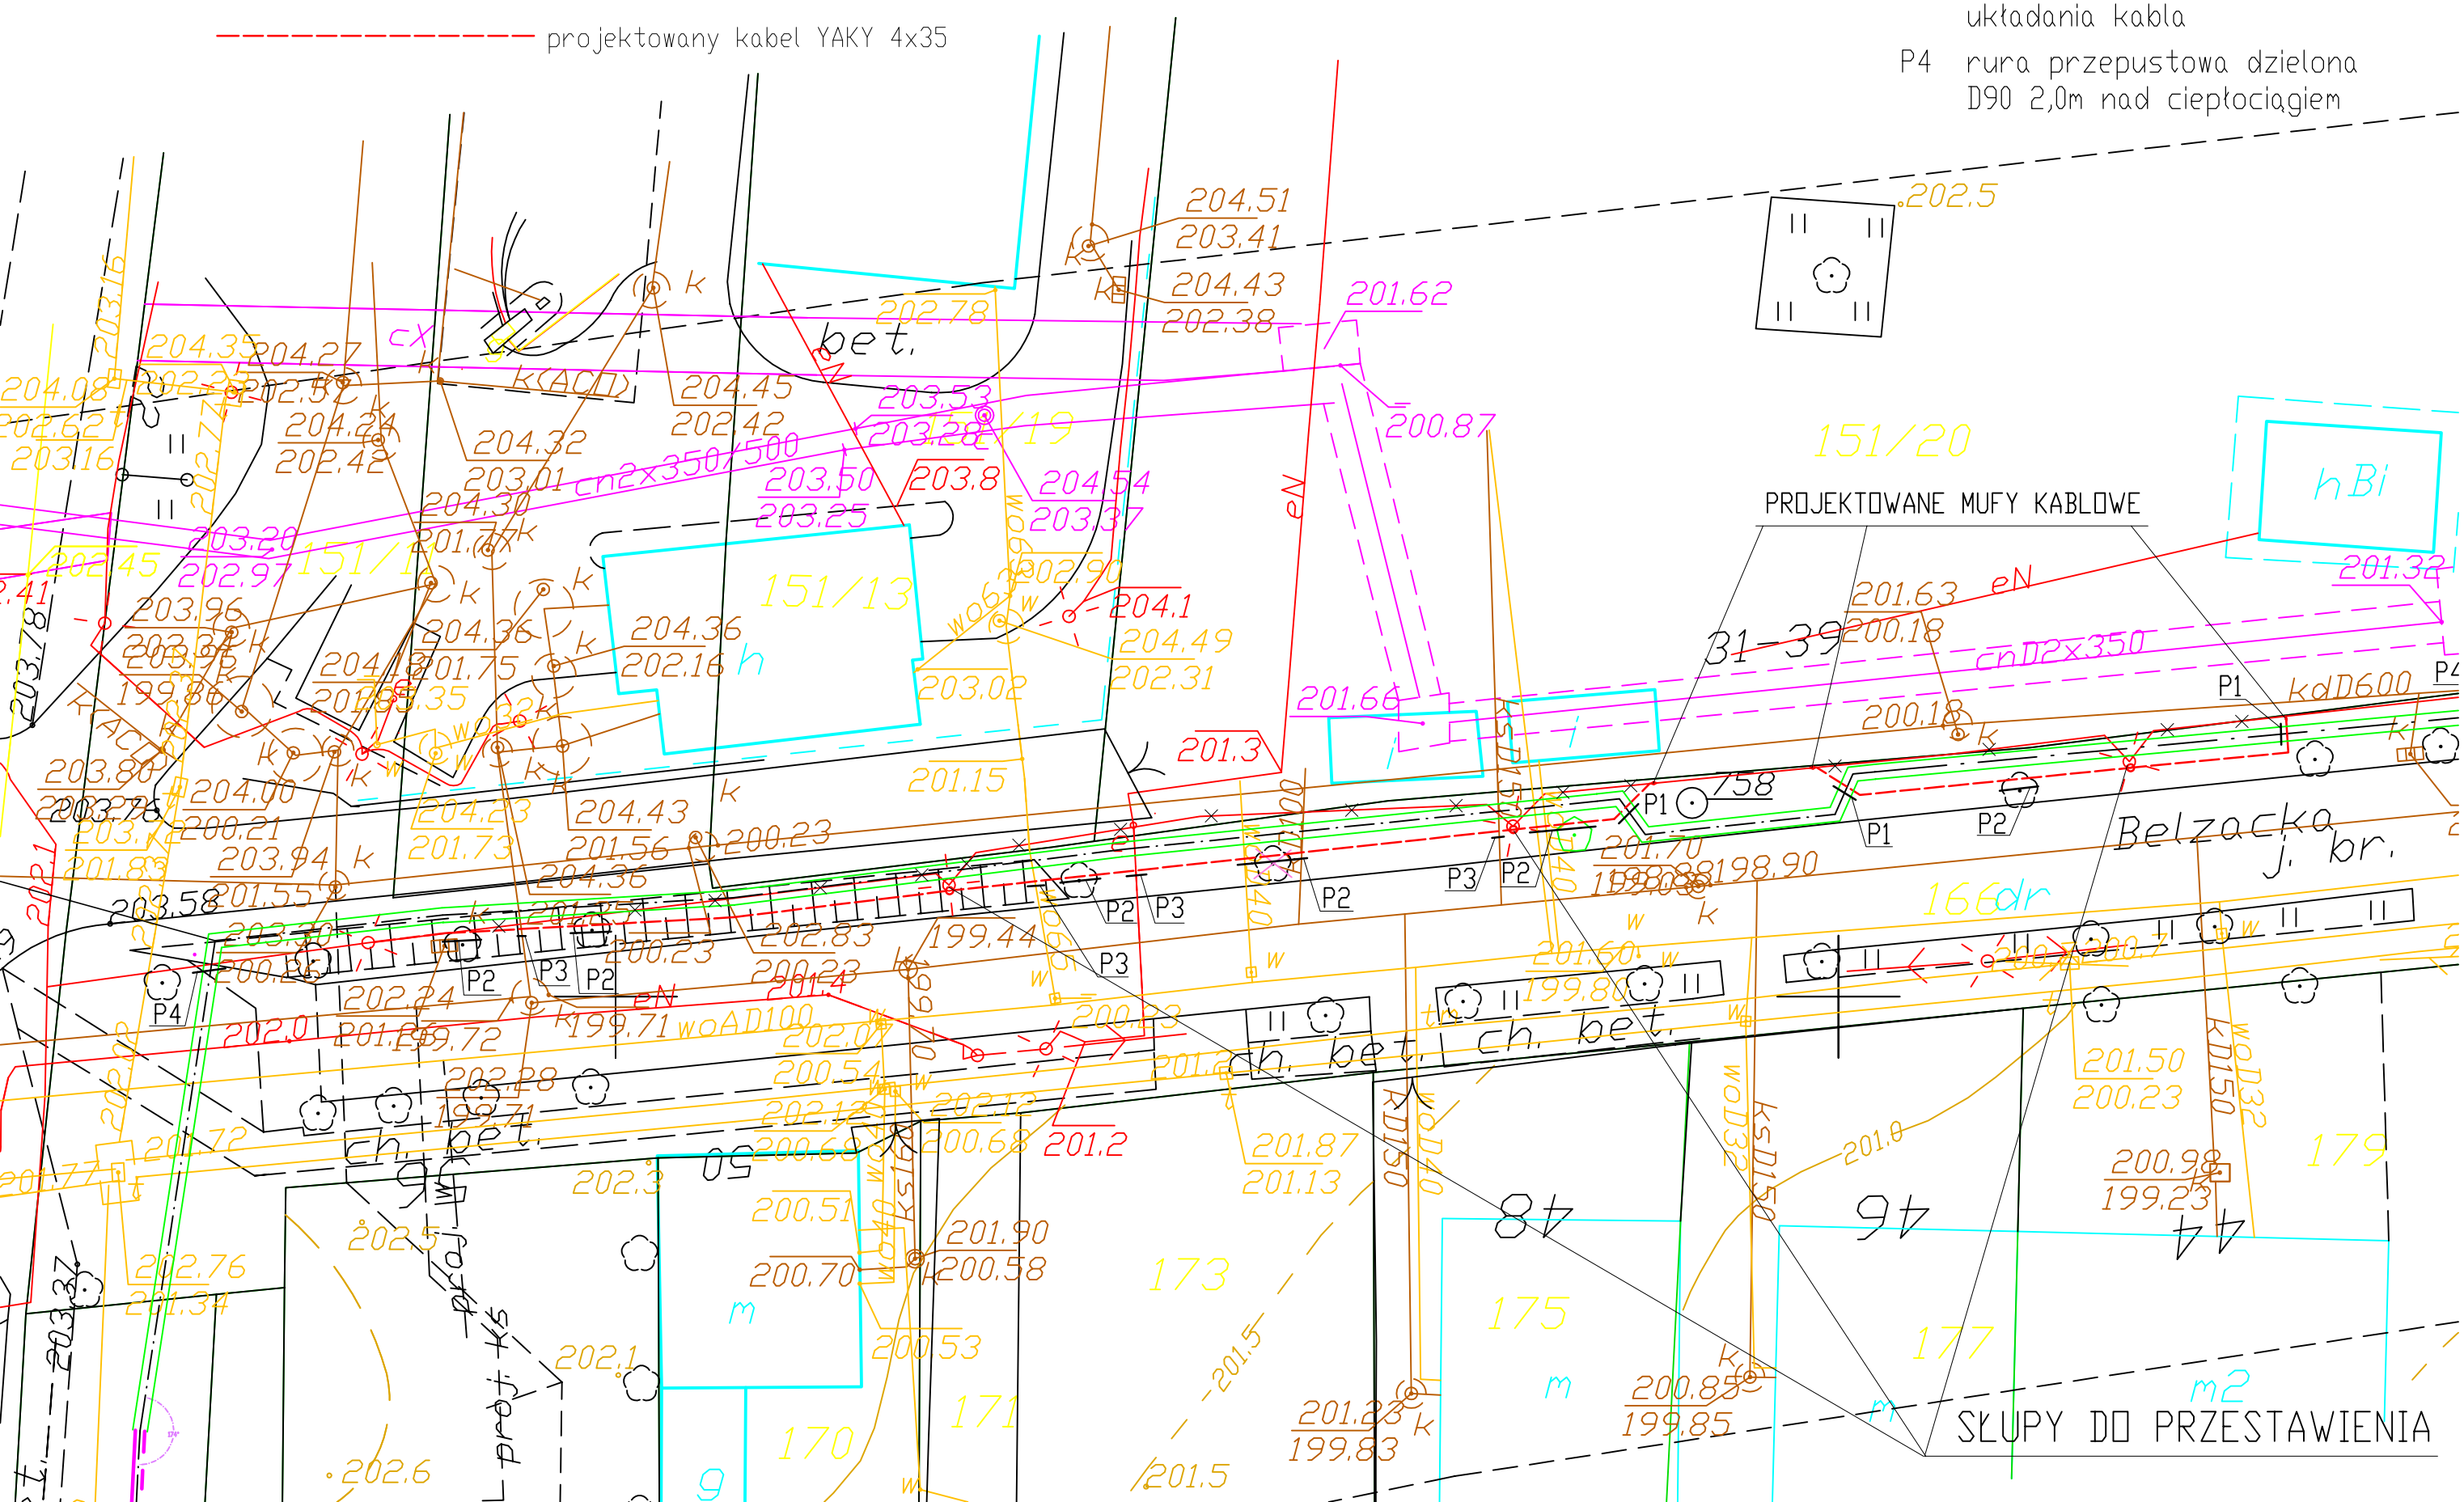
P4 rura przepustowa dzielona D90 2,0m nad ciepłociągiem