



# KŁADKA DLA PIESZYCH

SKALA 1:20

## RZUT POZIOMY

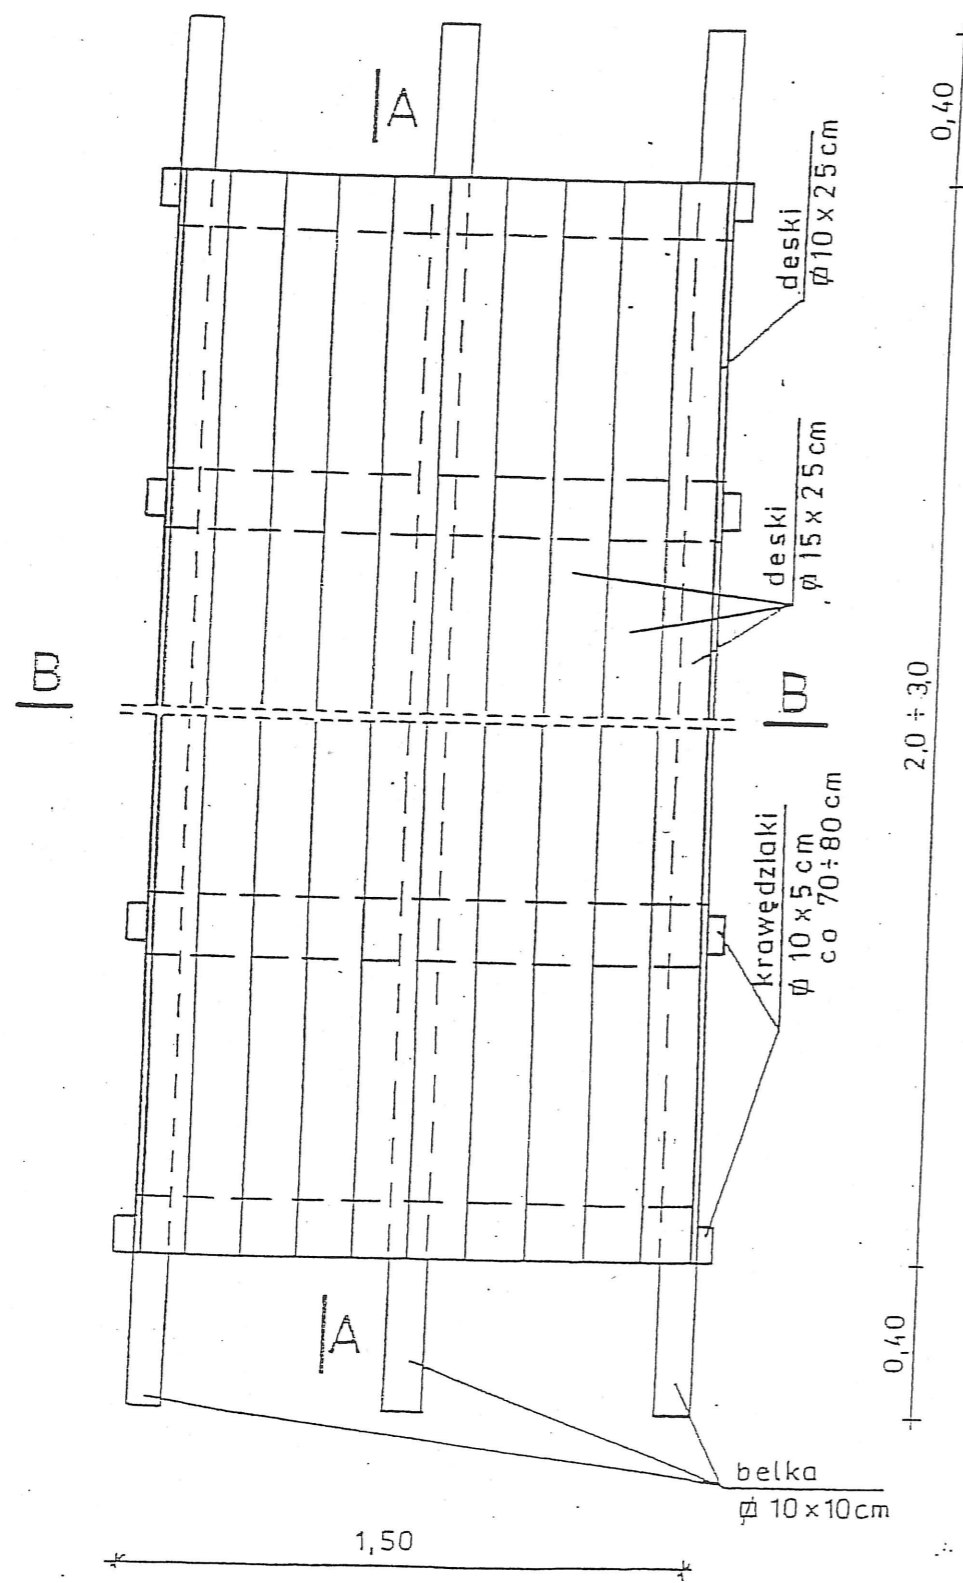

## PRZEKRÓJ A-A

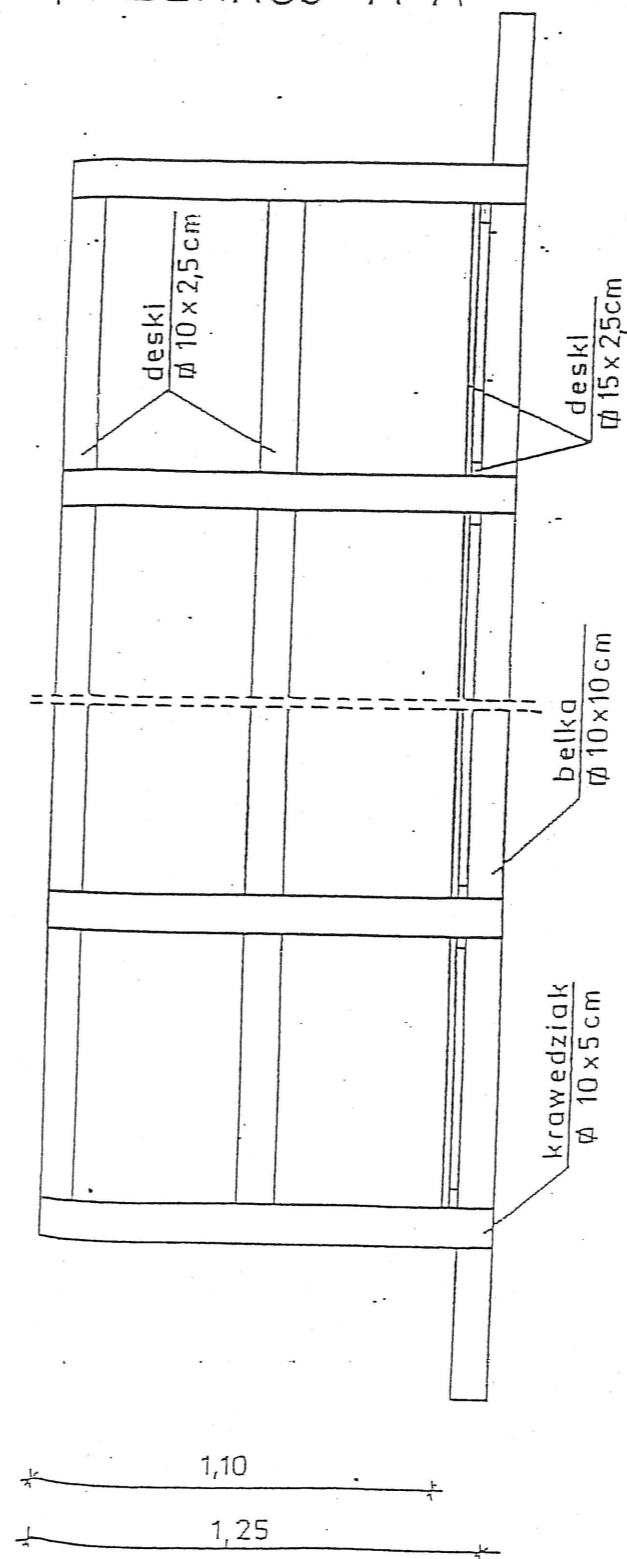

## PRZEKRÓJ B-B

