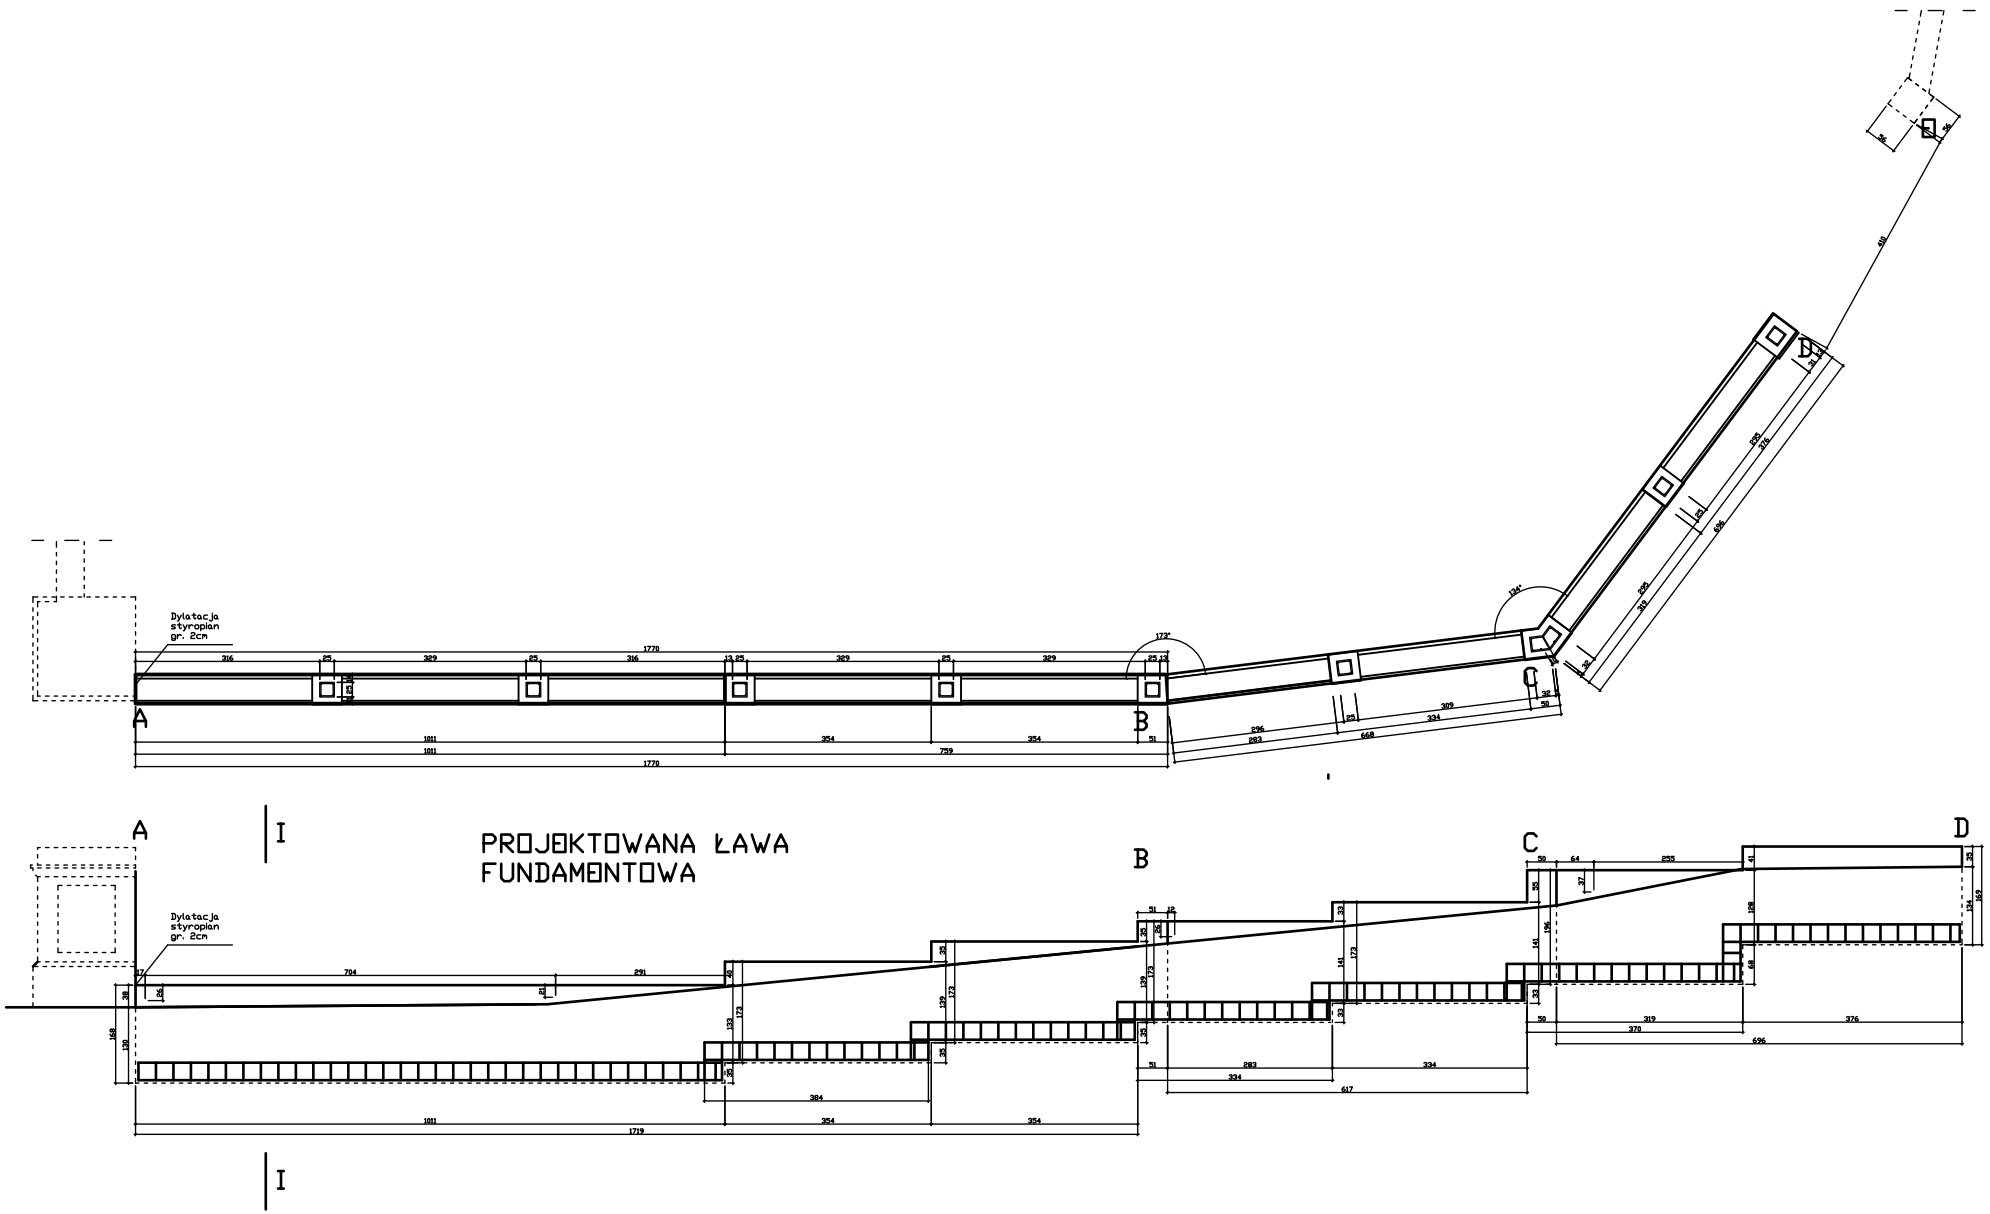
Dylatacja
styropian
gr. 2cm
A
B
C
D
I
I
PROJEKTOWANA ŁAWA
FUNDAMENTOWA