


Proj. St. Trafo.

Pole nr 8

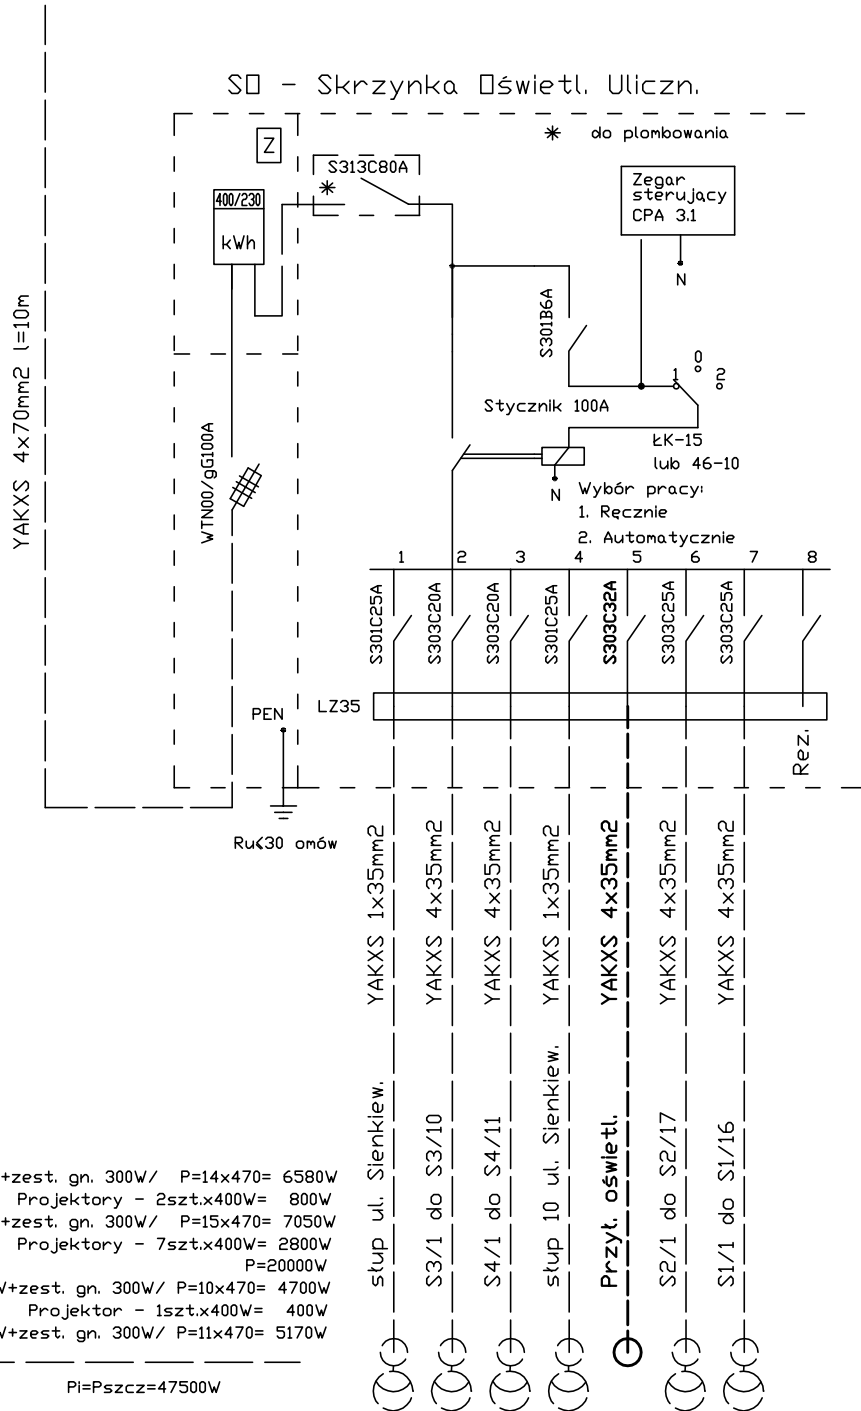

Bilans mocy:

1. Stupy S1/1-S1/16 - 14szt. /opr. 170W+zest. gn. 300W/ P=14x470= 6580W
Projektory - 2szt.x400W= 800W
2. Stupy S2/1-S2/17 - 15szt./opr. 170W+zest. gn. 300W/ P=15x470= 7050W
Projektory - 7szt.x400W= 2800W
3. Przyłącze oświetleniowe P=20000W
4. Stupy S3/1-S3/10 - 10szt. /opr. 170W+zest. gn. 300W/ P=10x470= 4700W
Projektory - 1szt.x400W= 400W
5. Stupy S4/1-S4/12 - 11szt. /opr. 170W+zest. gn. 300W/ P=11x470= 5170W

Ogółem

PI=Pszcz=47500W

UWAGI:

1. W zakresie I Etapu stupy: S1, S2, S3/1, S4/1, obw.5, obw.6, skrzynka oświetleniowa SD.
2. W zakresie II Etapu stupy: S3/2-S3/10, S4/2-S4/11, zasilanie masztu oświetleniowego.
3. Kabel przyłącza układać z kablami I Etapu.
4. Roboty kablowe wykonać zgodnie z PN-76/E-05125.

BIURO PROJEKTOWE I USŁUG TECHNICZNYCH				
mgr inż. Tadeusz Pablin 97-300 Piotrków Tryb. ul. Korczaka 9				
Nazwa obiektu	Przebudowa sieci elektroenergetycz. NN, SN i Oświetl. Ulicznego przy ul. Stowackiego w Piotrkowie Tryb. /odcinek od kościoła D.D Bernardynów do torów PKP/ Etap I - odcinek od Placu Kościuszki do ulicy Sienkiewicza Przyłącze oświetleniowe kablowe ul. Stowackiego 8-12			Branża i Elektr.
Numerы ewidencyjne działek	Piotrków Tryb. obr. 22 dz. nr 114/2, 133, 175/5			
Nazwa i adres Inwestora:	PGE DYSTRYBUCJA ŁÓDŹ-TEREN S.A. Łódź ul. Piotrkowska 58 Rejon Energetyczny Piotrków Tryb. Piotrków Tryb. ul. Narutowicza 35			
Branża	Imię i nazwisko	Nr uprawnień	Data	Podpis
Elektr.	Projektant	mgr inż. Tadeusz Pablin	UAN.V 8388/24/87	11.2009
Nazwa rysunku	Schemat Zasilania Oświetl. Ulicznego			Skala:
				Nr rys.: 2a