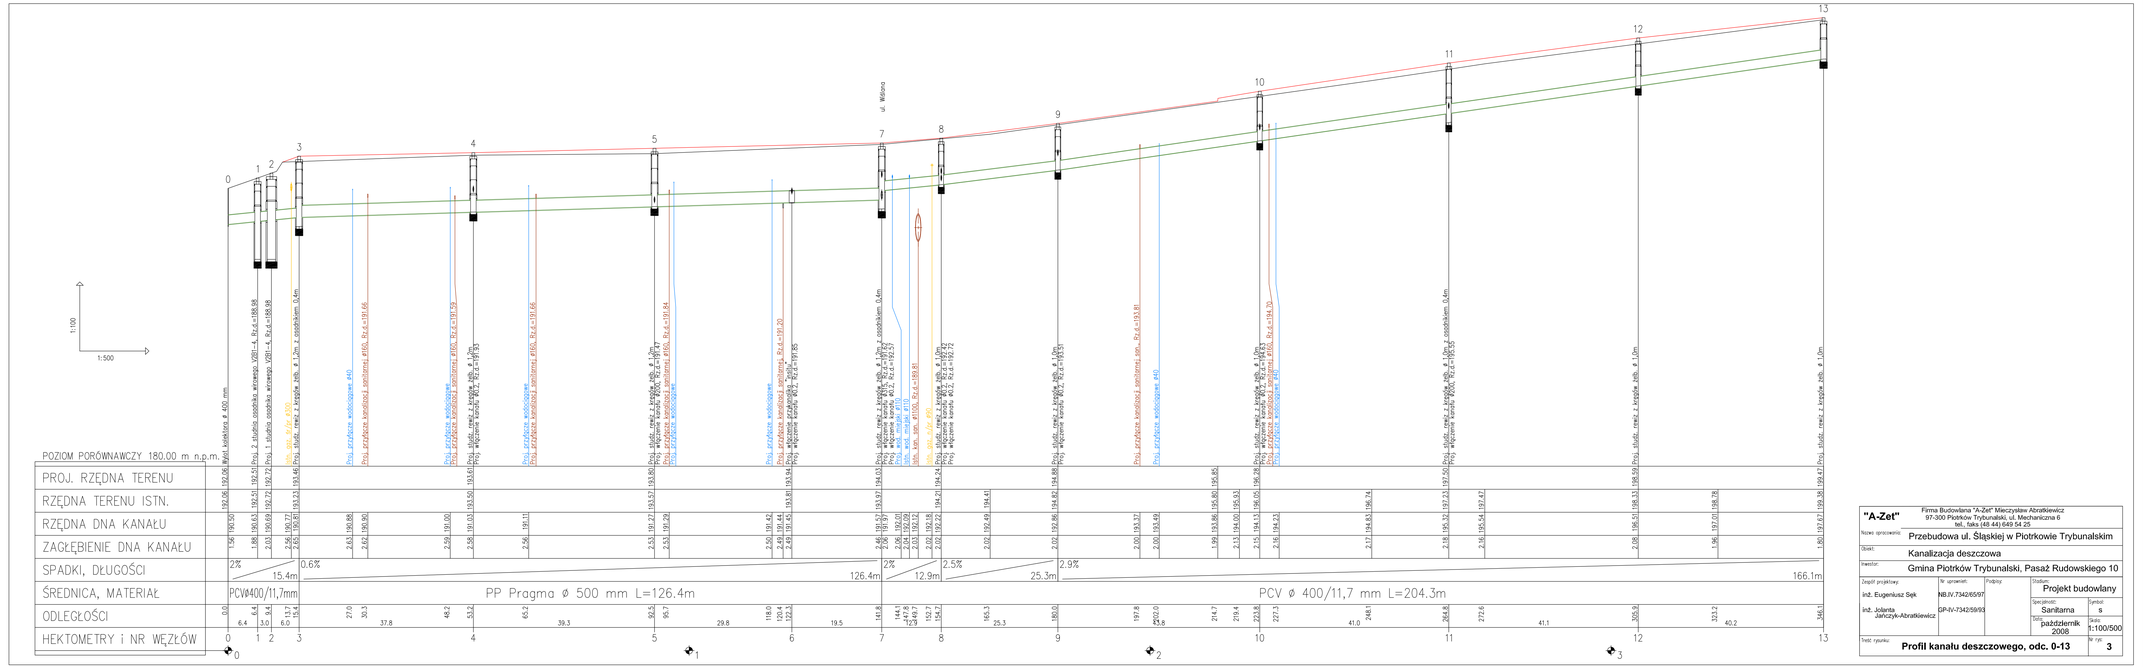

"A-Zet"	Firma Budowlana "A-Zet" Mieczysław Abratkiewicz 97-300 Piotrków Trybunalski, ul. Mechaniczna 6 tel., faks (48 44) 649 54 25
Nazwa opracowania:	Przebudowa ul. Śląskiej w Piotrkowie Trybunalskim
Obiekt:	Kanalizacja deszczowa
Inwestor:	Gmina Piotrków Trybunalski, Pasaż Rudowskiego 10
Zespół projektowy:	Nr uprawnień: / Podpisy:
inż. Eugeniusz Sęk	NB.IV-7342/65/97
inż. Jolanta Jańczyk-Abratkiewicz	GP-IV-7342/59/93
Stadium:	Projekt budowlany
Specjalność:	Sanitarna / Symbol: s
Wydanie:	październik 2008 / Skala: 1:100/500
Treść rysunku:	**Profil kanału deszczowego, odc. 0-13** / Nr rys: **3**