



PRZEKRÓJ PODŁUŻNY
UL. ŚLĄSKA
km 0+000,00 do km 0+091,15
SKALA 1:500/50

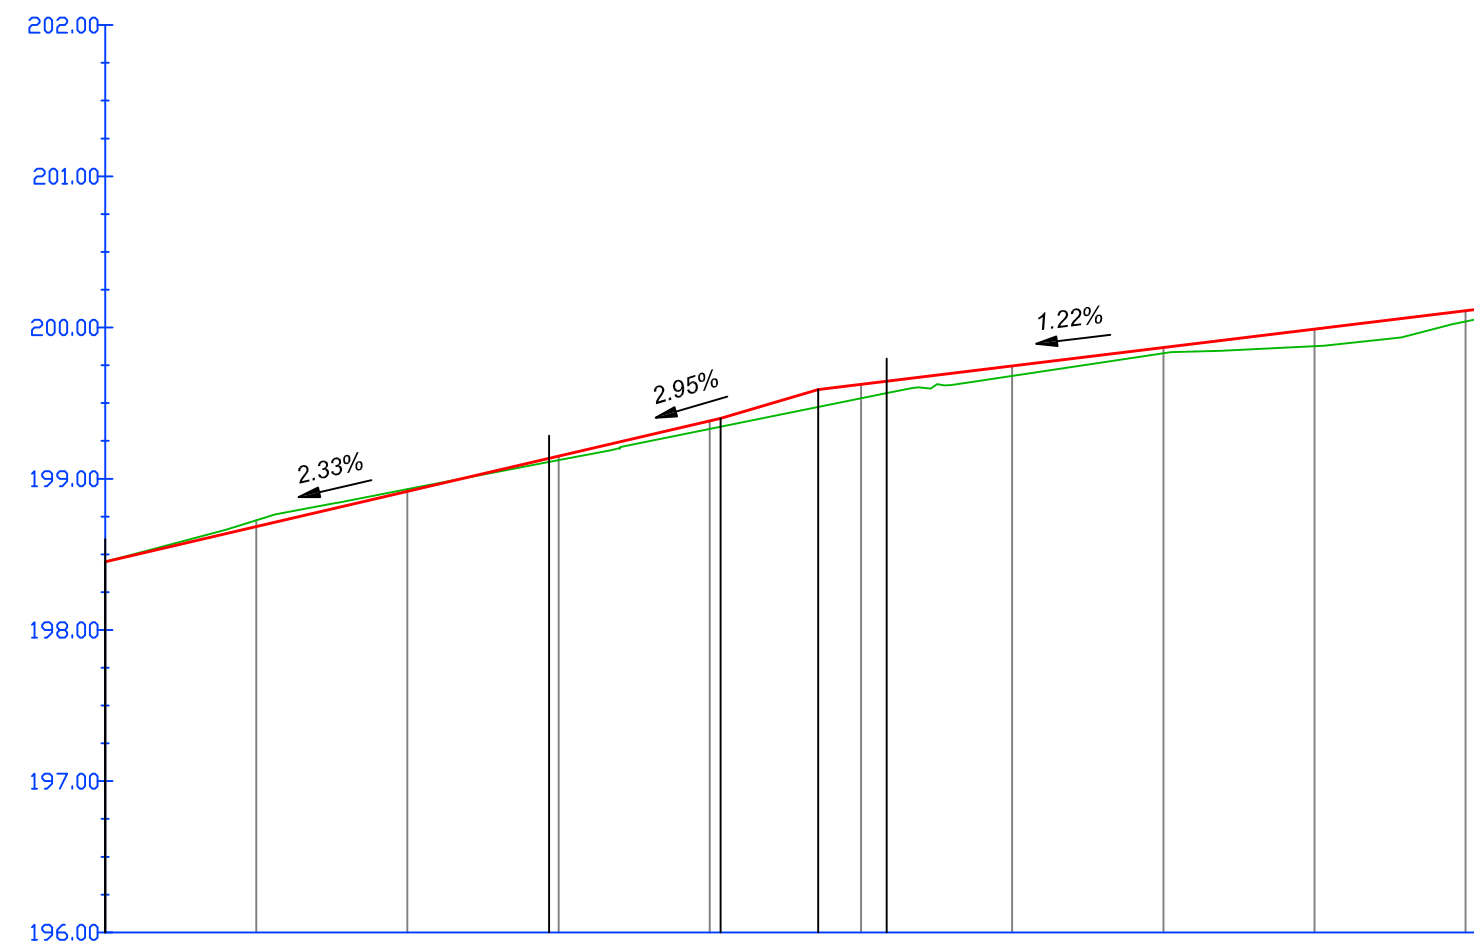

POZIOM ODNIESIENIA 196,00 m n.p.m.

RZĘDNE NIWELETY	198.45	198.68	198.92	199.15	199.38	199.40	199.59	199.62	199.75	199.87	199.99	200.11	200.13
RZĘDNE ISTN. TERENU	198.45	198.73	198.93	199.12	199.33	199.34	199.48	199.53	199.68	199.83	199.88	200.04	200.06
RÓŻNICE RZĘDNYCH	0.00	-0.04	-0.01	0.03	0.05	0.06	0.11	0.09	0.07	0.04	0.11	0.07	0.06
NACHYLENIA I ŁUKI PIONOWE													
PROSTE I ŁUKI POZIOME	PROSTA L=29.38m		PROSTA L=22.31m				PROSTA L=39.46m						
ODLEGŁOŚCI	00,00	10,00	20,00	30,00	40,00	40,72	47,16	50,00	60,00	70,00	80,00	90,00	91,15
KILOMETRAŻ													

PRZEKRÓJ PODŁUŻNY
UL. ŚLĄSKA_CENTRAL
km 0+047,16 do km 0+072,10
SKALA 1:500/50

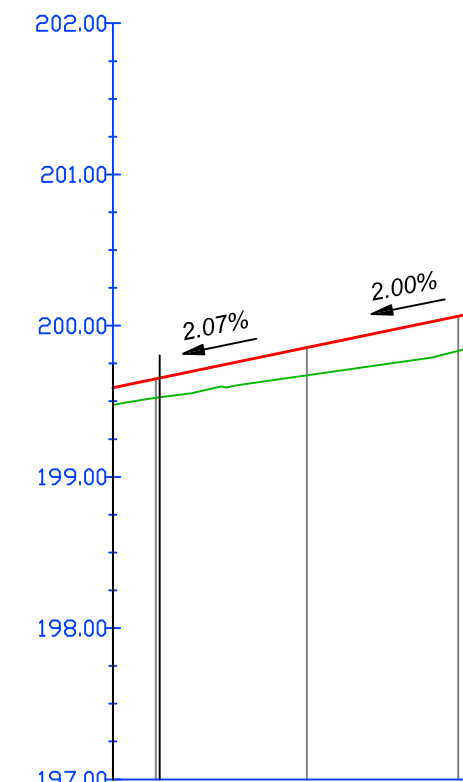

POZIOM ODNIESIENIA 197,00 m n.p.m.

RZĘDNE NIWELETY	199.48	199.59	199.65	199.86	199.83	200.06	200.10
RZĘDNE ISTN. TERENU	199.48	199.52	199.65	199.67	199.83	199.83	200.10
RÓŻNICE RZĘDNYCH	0.12	0.13	0.18	0.23	0.23	0.23	0.22
NACHYLENIA I ŁUKI PIONOWE							
PROSTE I ŁUKI POZIOME	PROSTA L=21.84m		PROSTA L=21.84m				
ODLEGŁOŚCI	47,16	50,00	60,00	70,00	70,51	72,10	
KILOMETRAŻ							

	Z.B.D.O. "DROGBUD" ZIELONA GÓRA tel.: 068 452-17-08; fax: 68 454-17-09 65-729 ZIELONA GÓRA UL. ENERGETYKÓW 7/104 i 119 kom.: 0698 349-074 e-mail: lawy@wp.pl	
	ROZBUDOWA SKRZYŻOWANIA ULIC: KRAKOWSKIE PRZEDMIEŚCIE, ŻEROMSKIEGO, PRZEDBORSKIEJ, ŚLĄSKIEJ W PIOTRKOWIE TRYBUNALSKIM	
TYTUŁ:	DROGI	
PROJEKTANT: b. drogowy	JAN WYRWIŃSKI upraw. nr 128/82/ZG	30.06.2011 r.
SPRAWDZAJĄCY: b. drogowy	mgr inż. MAREK LANGER upraw. nr 65/2005/ZG	30.06.2011 r.
PROJEKTANT: b. sanitarna		
OPRACOWAŁ:	mgr. inż. TADEUSZ WYRWIŃSKI	30.06.2011 r.
TYTUŁ RYS.:	PRZEKROJE PODŁUŻNE	
SKALA:	1 : 500	- ŚLĄSKA

rys.nr 6