


PLAN CMENTARZA WOJENNEGO – UL. PARTYZANTÓW

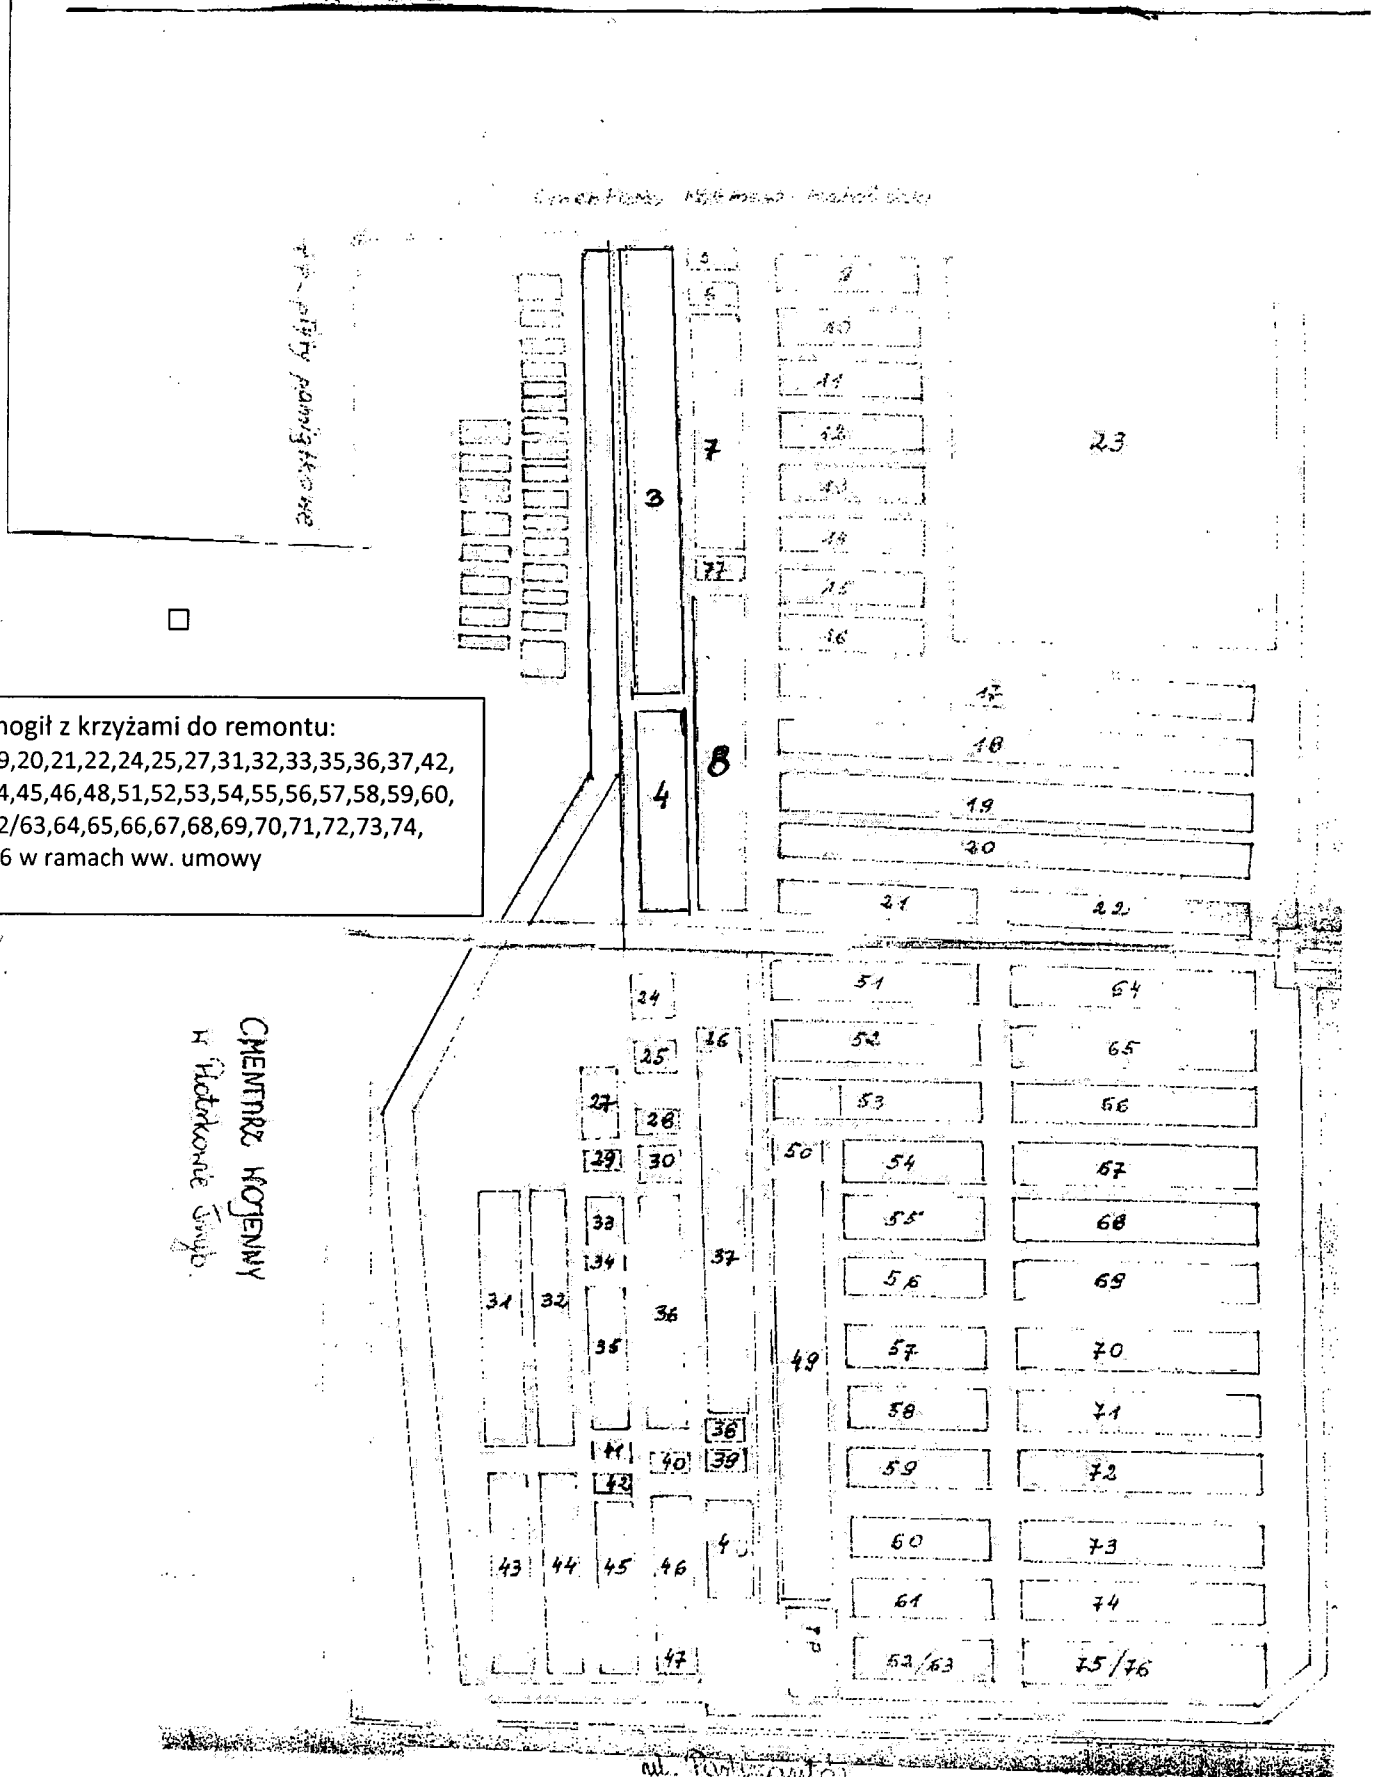

Nr mogił z krzyżami do remontu:  
 18,19,20,21,22,24,25,27,31,32,33,35,36,37,42,  
 43,44,45,46,48,51,52,53,54,55,56,57,58,59,60,  
 61,62/63,64,65,66,67,68,69,70,71,72,73,74,  
 75/76 w ramach ww. umowy

KIEROWNIK  
 Biuro Usług Komunalnych  
 Dariusz Ciapa

PRZYKŁADOWE KRZYŻE DO REMONTU NA FOTOGRAFIACH CMENTARZA WOJENNEGO (DO CELÓW POGŁADOWYCH)

