

Projekt

z dnia 3 sierpnia 2018 r.

Zatwierdzony przez

**UCHWAŁA NR
RADY MIASTA PIOTRKOWA TRYBUNALSKIEGO**

z dnia 2018 r.

w sprawie pozbawienia niektórych odcinków dróg kategorii dróg gminnych

Na podstawie art. 18 ust. 2 pkt 15 ustawy z dnia 8 marca 1990 r. o samorządzie gminnym (tekst jedn.: Dz. U. z 2018 r. poz. 994; zm.: Dz. U. z 2018 r. poz. 1000, poz. 1349 i poz. 1432) oraz art. 7 ust. 1 i 2, art. 10 ust. 1, 2 i 3 ustawy z dnia 21 marca 1985 r. o drogach publicznych (tekst jedn.: Dz. U. z 2017 r. poz. 2222; zm.: Dz. U. z 2018 r. poz. 12, poz. 138, poz. 159, poz. 317 i poz. 1356) po zasięgnięciu opinii Prezydenta Miasta Piotrkowa Trybunalskiego, pełniącego funkcję Starosty, Rada Miasta Piotrkowa Trybunalskiego uchwala, co następuje:

§ 1. Ze względu na posiadane cechy techniczno-funkcjonalne niżej wymienione odcinki dróg położone na terenie Miasta Piotrkowa Trybunalskiego wyłącza się z użytkowania jako drogi publiczne i pozbawia kategorii dróg gminnych:

- 1) odcinek drogi gminnej nr 162036E, oznaczony w załączniku graficznym do uchwały literami A_B, biegnący ul. Całą od ul. Turystycznej do ul. Uprawnej,
- 2) odcinek drogi gminnej nr 162480E, oznaczony w załączniku graficznym do uchwały literami C_D, biegnący ul. Małopolską od ul. Kujawskiej do granicy miasta,
- 3) drogę gminną nr 162230E, oznaczoną w załączniku graficznym do uchwały literami E_F, biegnącą ul. Odległą od granicy miasta do ul. Słowackiego,
- 4) odcinek drogi gminnej nr 162454E, oznaczony w załączniku graficznym do uchwały literami G_H, biegnący ul. Spedycyjną od ul. Scaleniowej do ul. Kaczej,
- 5) drogę gminną nr 162344E, oznaczoną w załączniku graficznym do uchwały literami I_J, biegnącą ul. Stalową od ul. Okrzei do ul. Mireckiego,
- 6) drogę gminną nr 162365E, oznaczoną w załączniku graficznym do uchwały literami K_L, biegnącą ul. Szklarską od ul. Dmowskiego do ul. Haeringa,
- 7) drogę gminną nr 162398E, oznaczoną w załączniku graficznym do uchwały literami B_Ł, biegnącą ul. Uprawną od ul. Całej do ul. Żółtej,
- 8) odcinek drogi gminnej nr 162451E, oznaczony w załączniku graficznym do uchwały literami M_N, biegnący ul. Zgodną od ul. Żółtej do zakończenia drogi.

§ 2. Wymienione w §1 odcinki dróg będą pełnił funkcję dróg wewnętrznych.


§ 3. Położenie i przebieg odcinków dróg, o których mowa w §1 określa załącznik graficzny do niniejszej uchwały, który stanowi integralną jej część.


§ 4. Wykonanie uchwały powierza się Prezydentowi Miasta Piotrkowa Trybunalskiego.

§ 5. Uchwała wchodzi w życie po upływie 14 dni od dnia ogłoszenia w Dzienniku Urzędowym Województwa Łódzkiego, z mocą obowiązującą od 1 stycznia 2019 roku.

Załącznik do uchwały Nr
Rady Miasta Piotrkowa Trybunalskiego
z dnia.....2018 r.

Załącznik graficzny

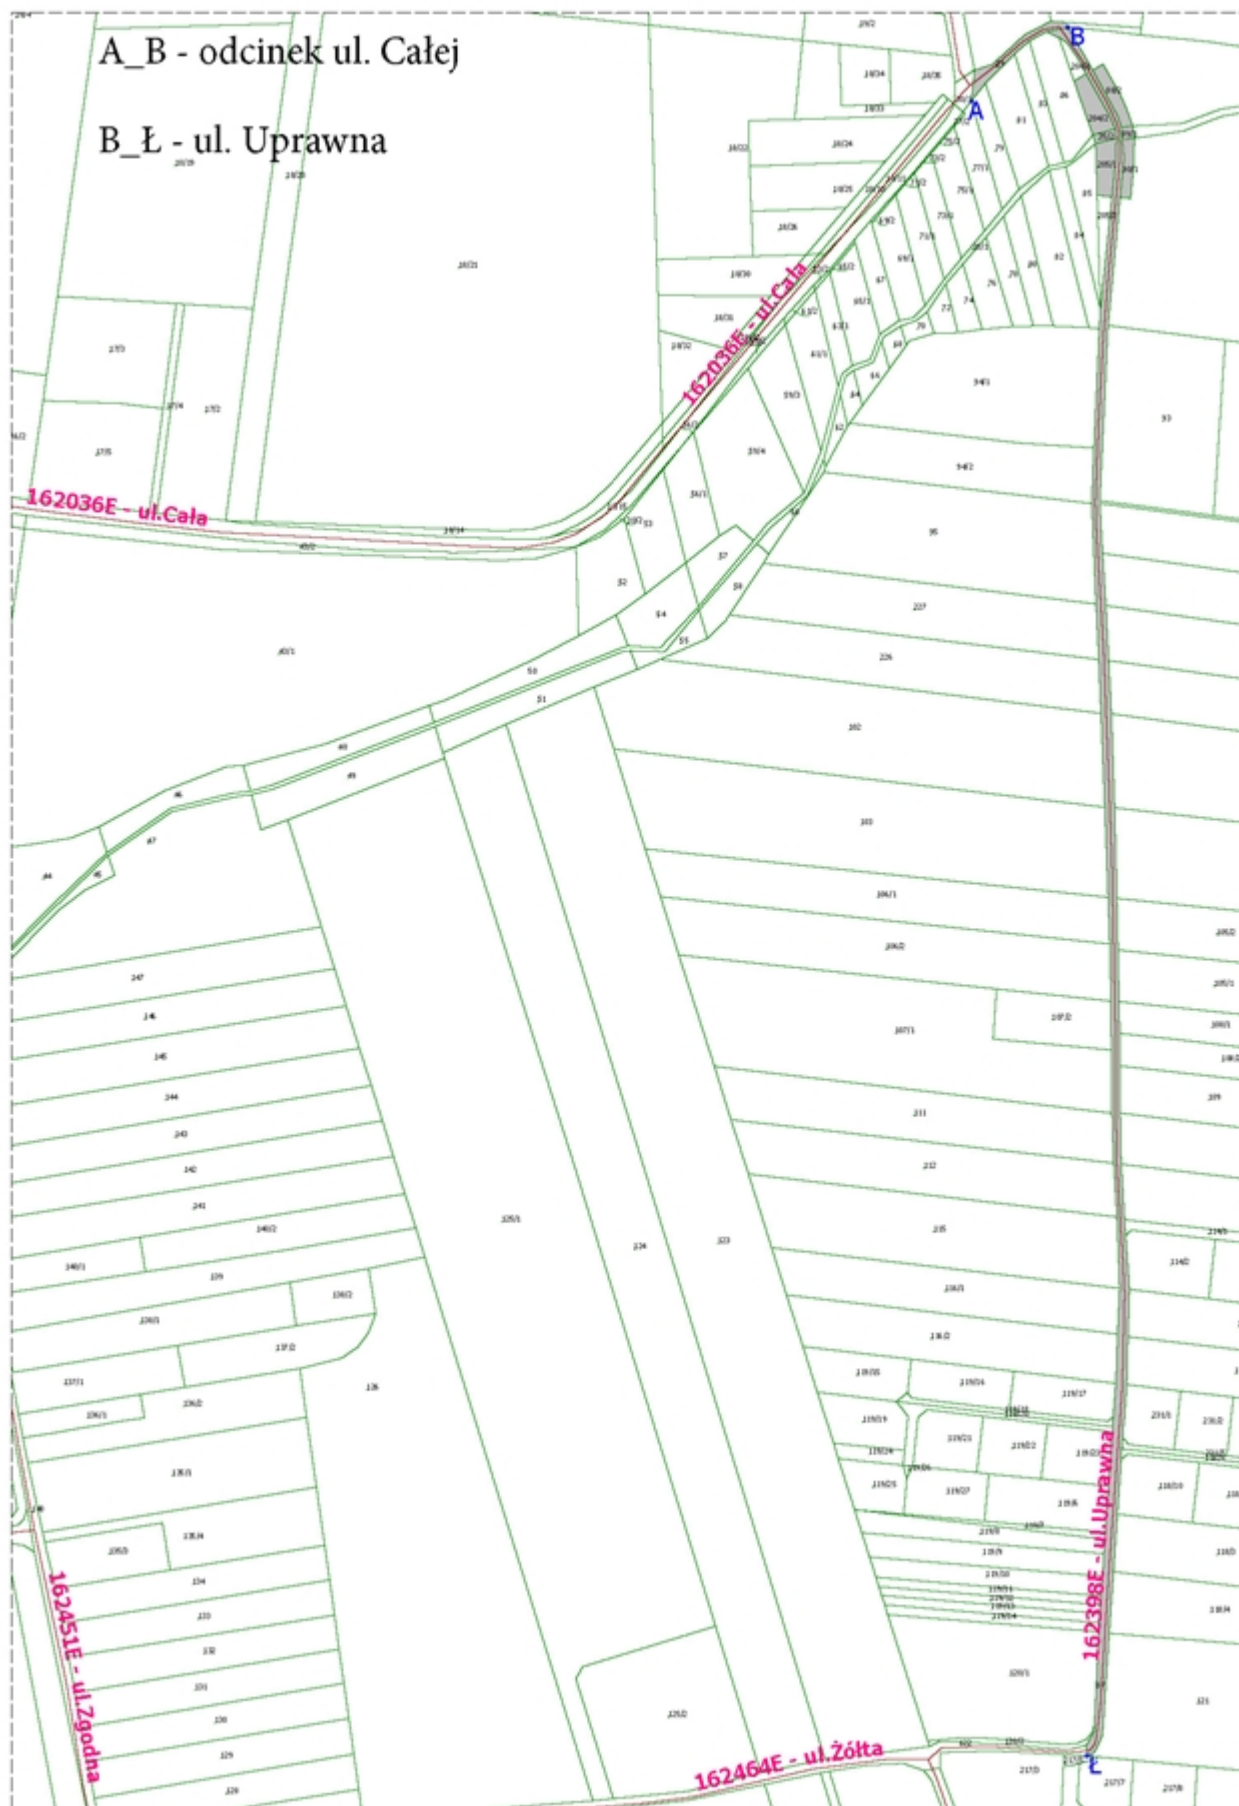

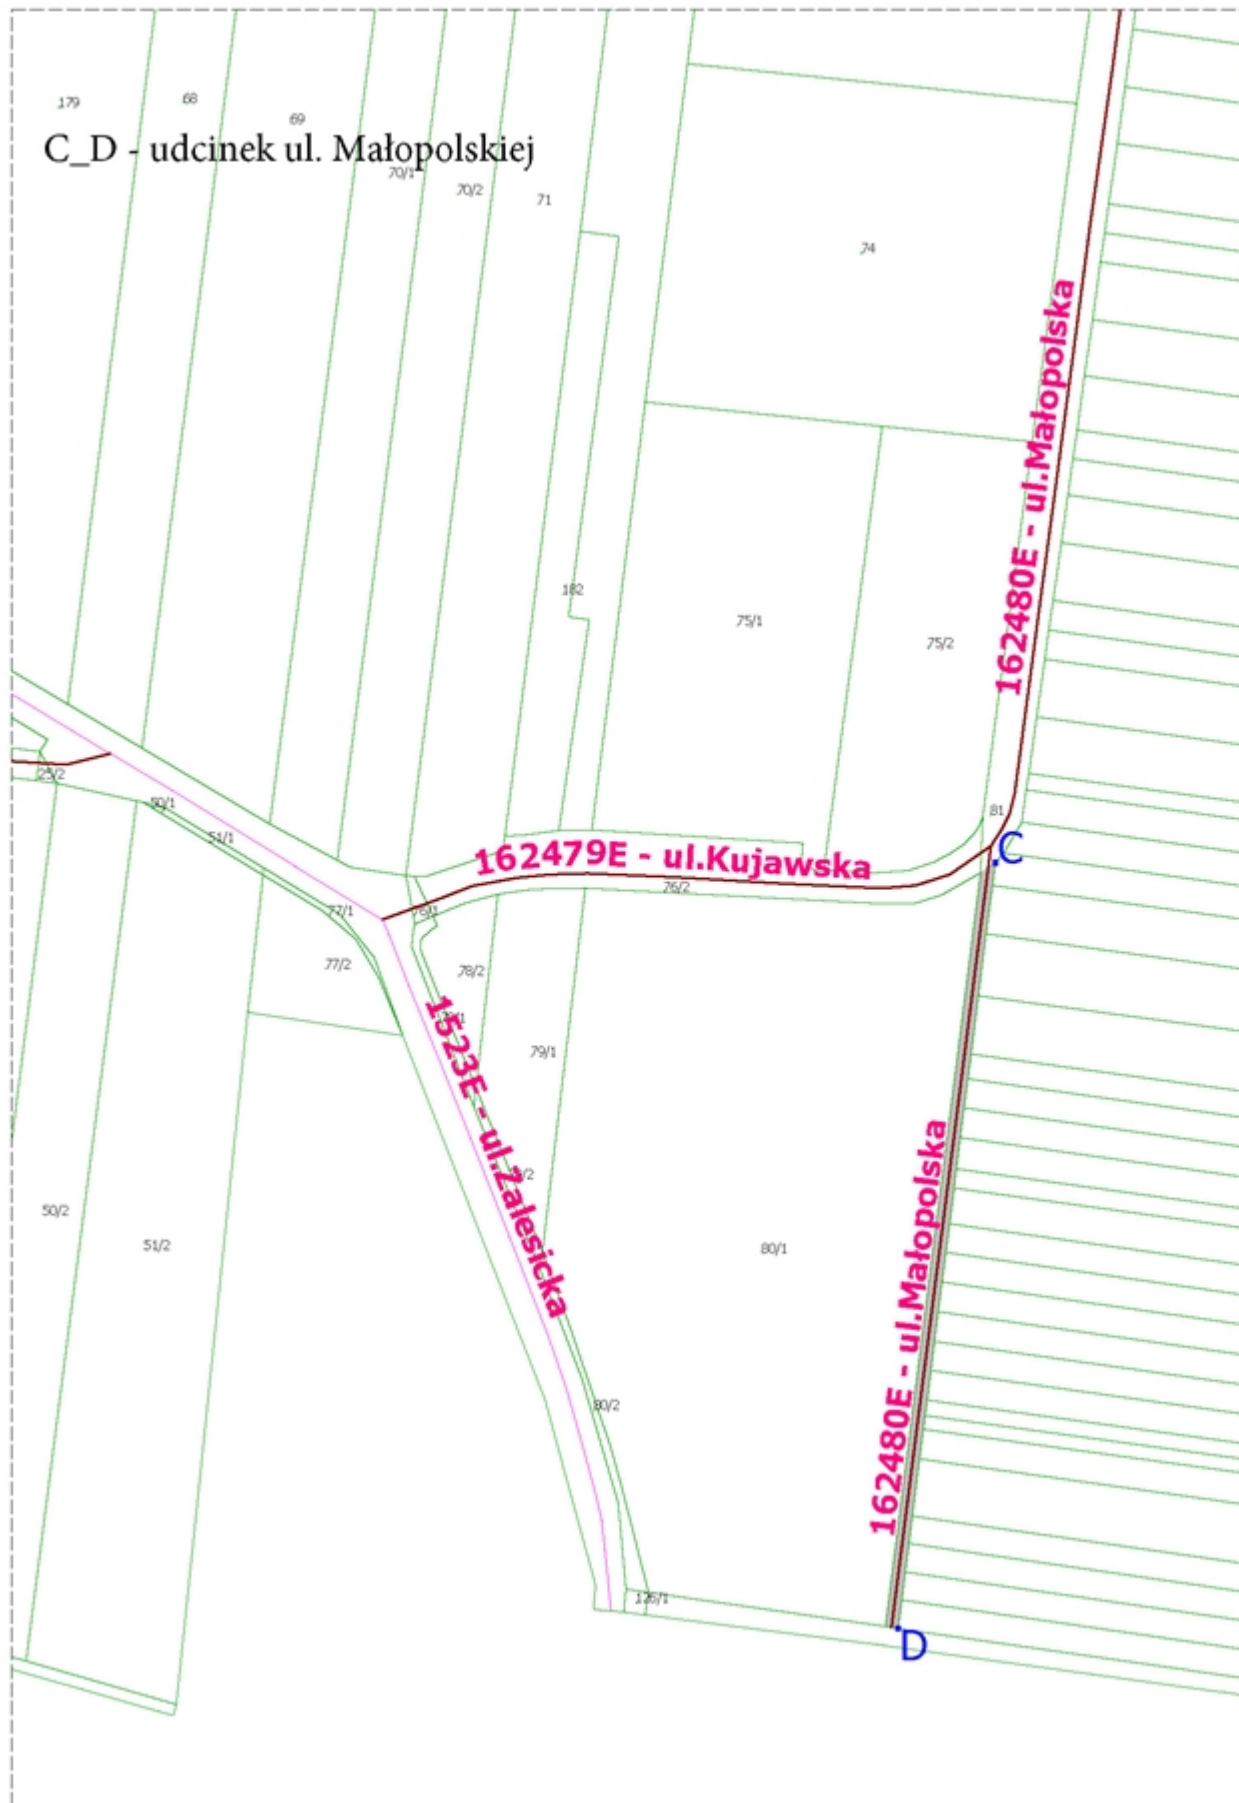

C_D - udcinek ul. Malopolskiej


162479E - ul. Kujawska


162480E - ul. Malopolska


162480E - ul. Malopolska


15239E - ul. Zalesicka


E_F - ul. Odległa

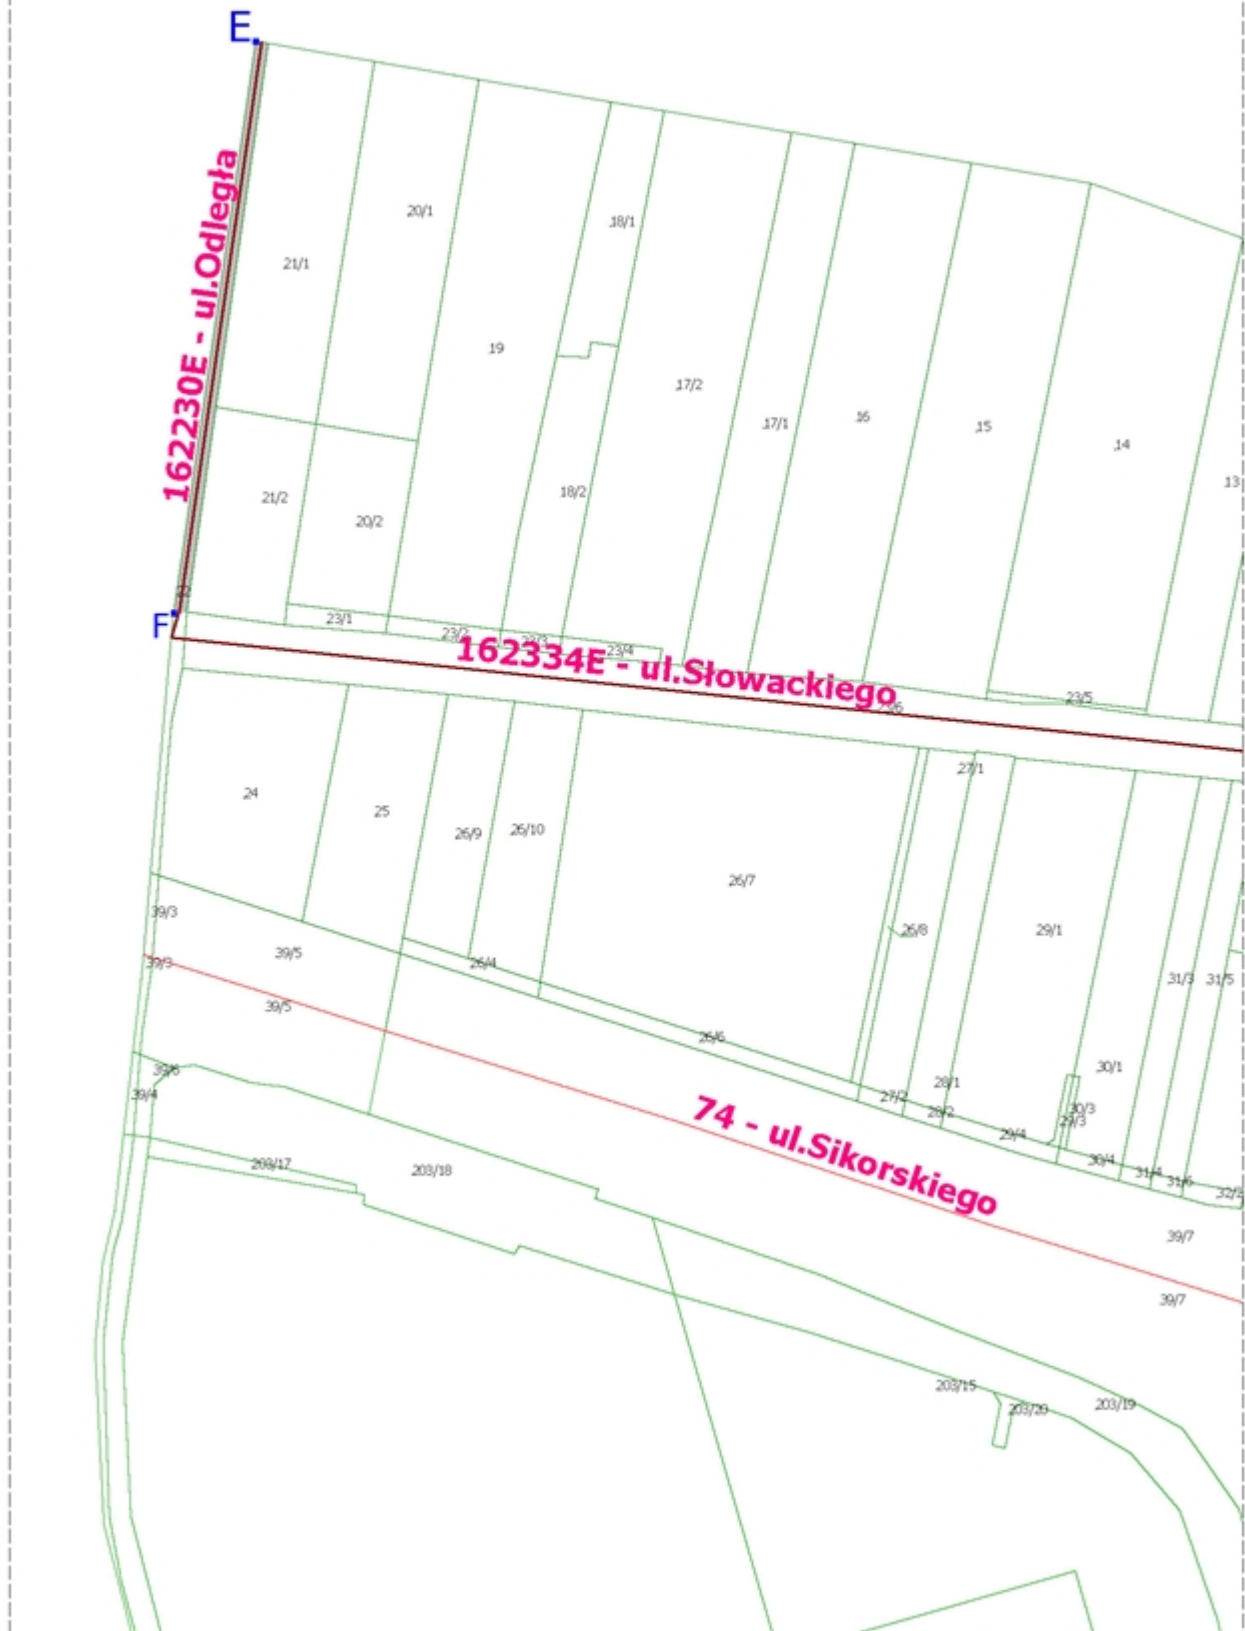

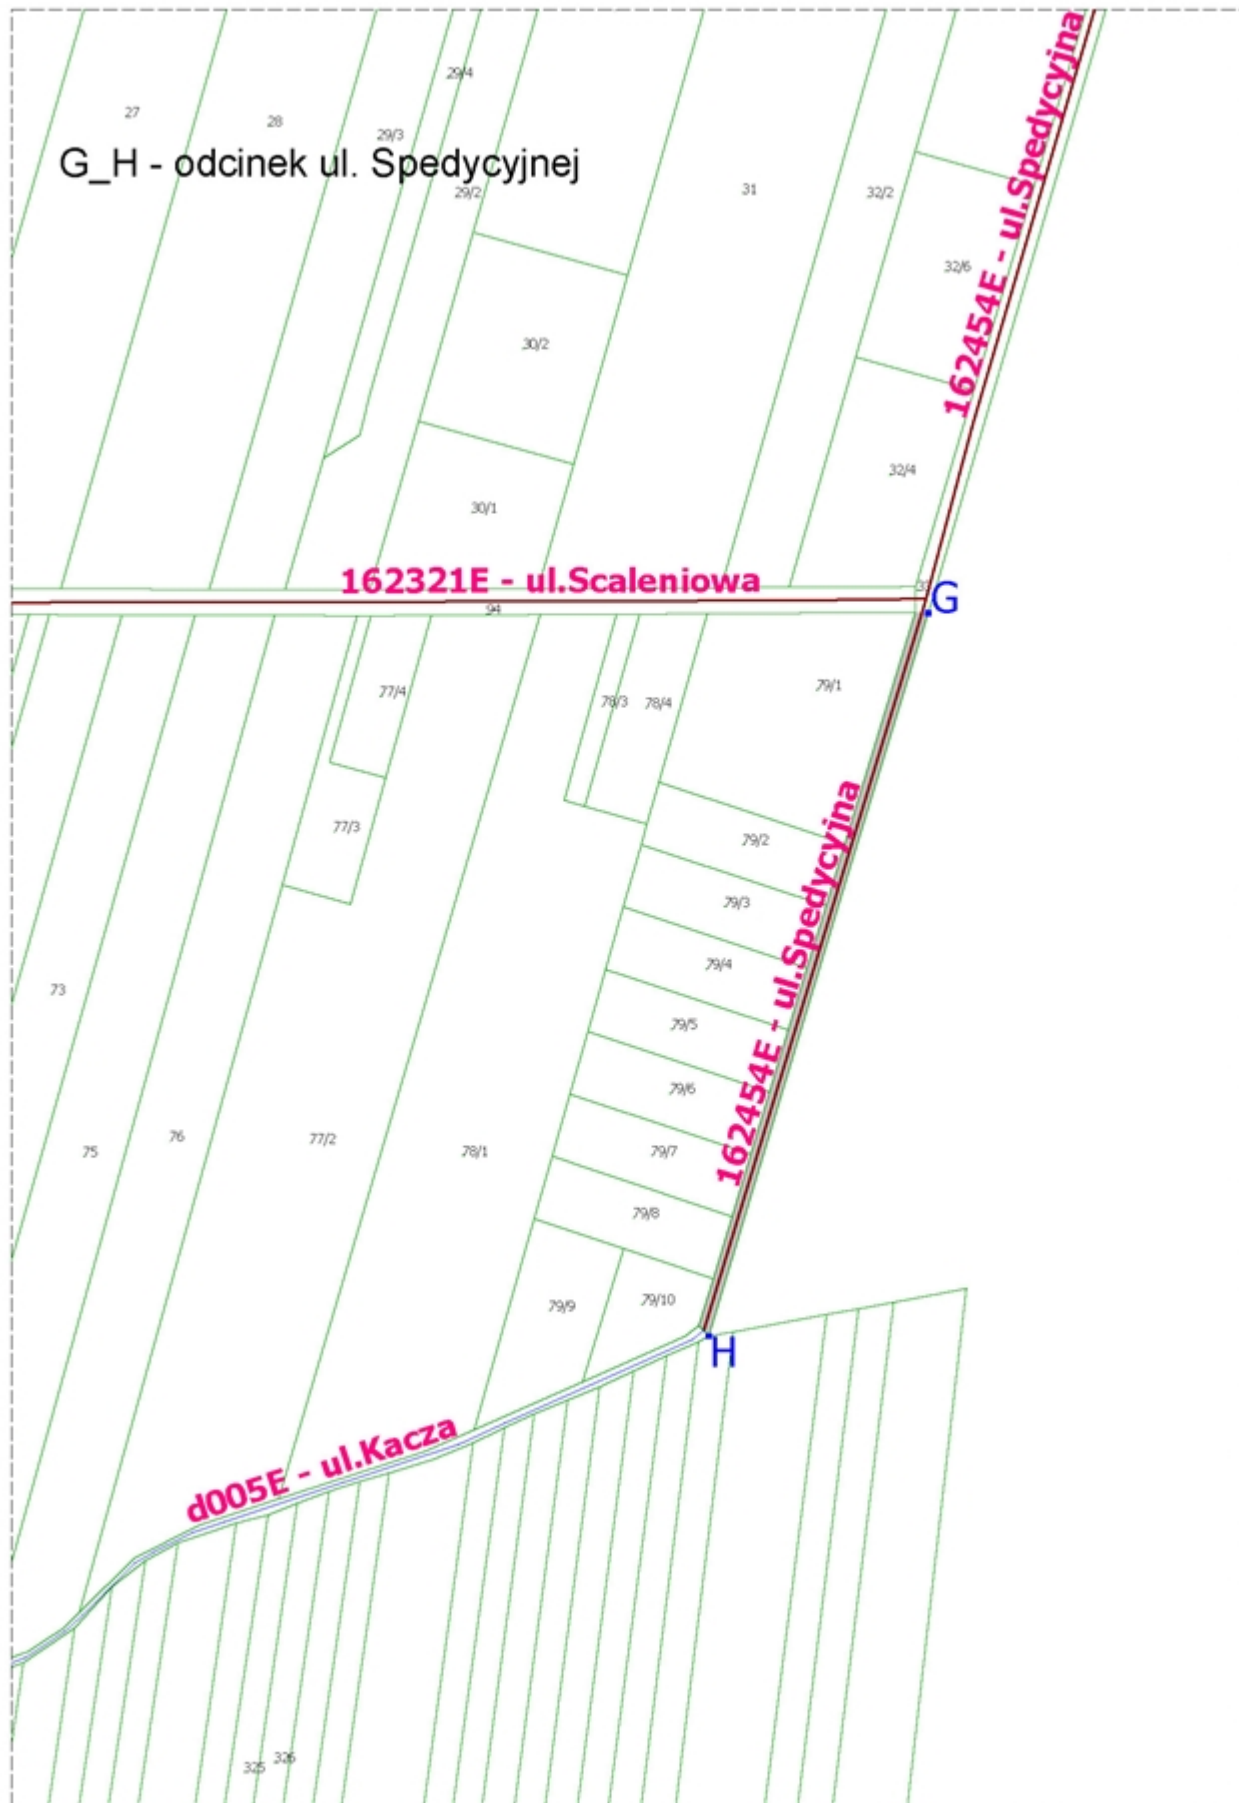

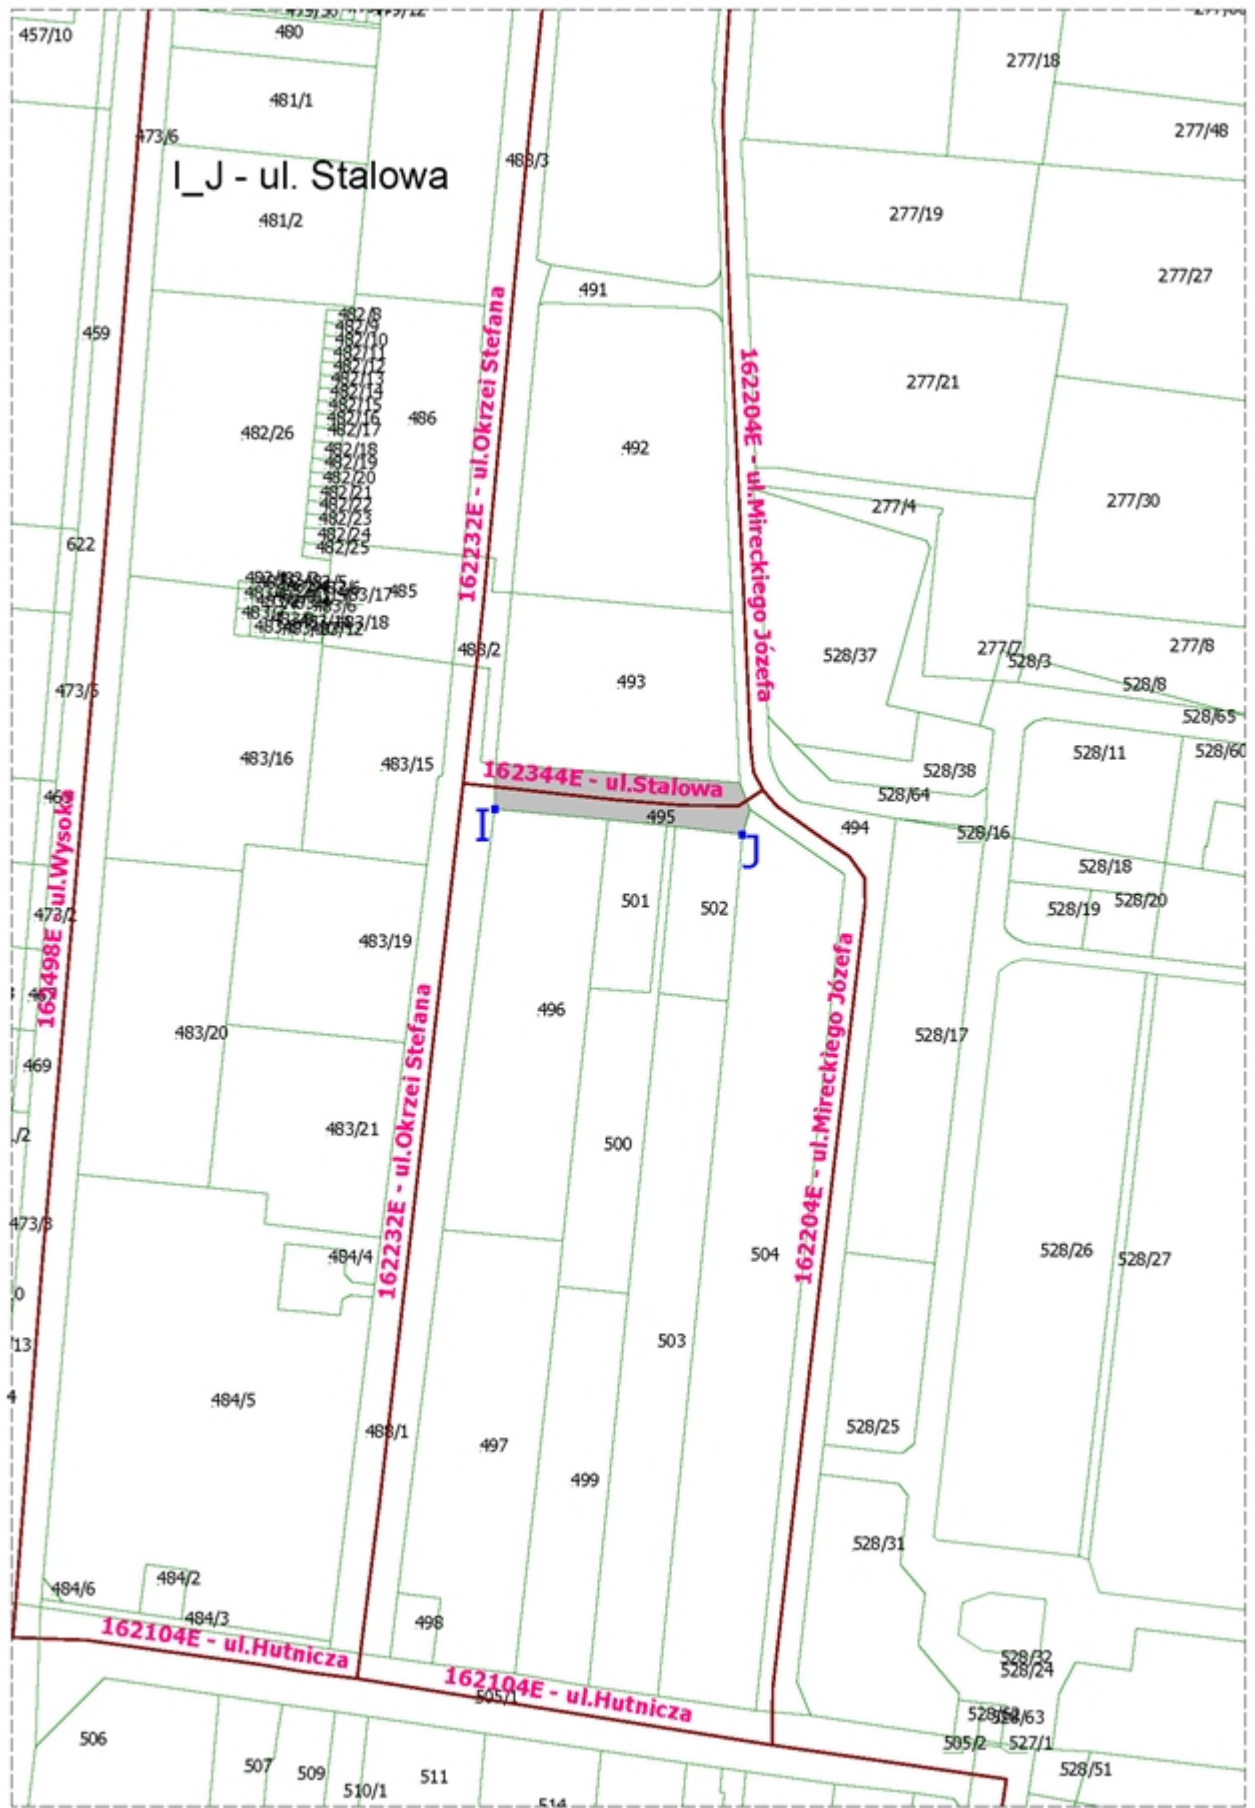

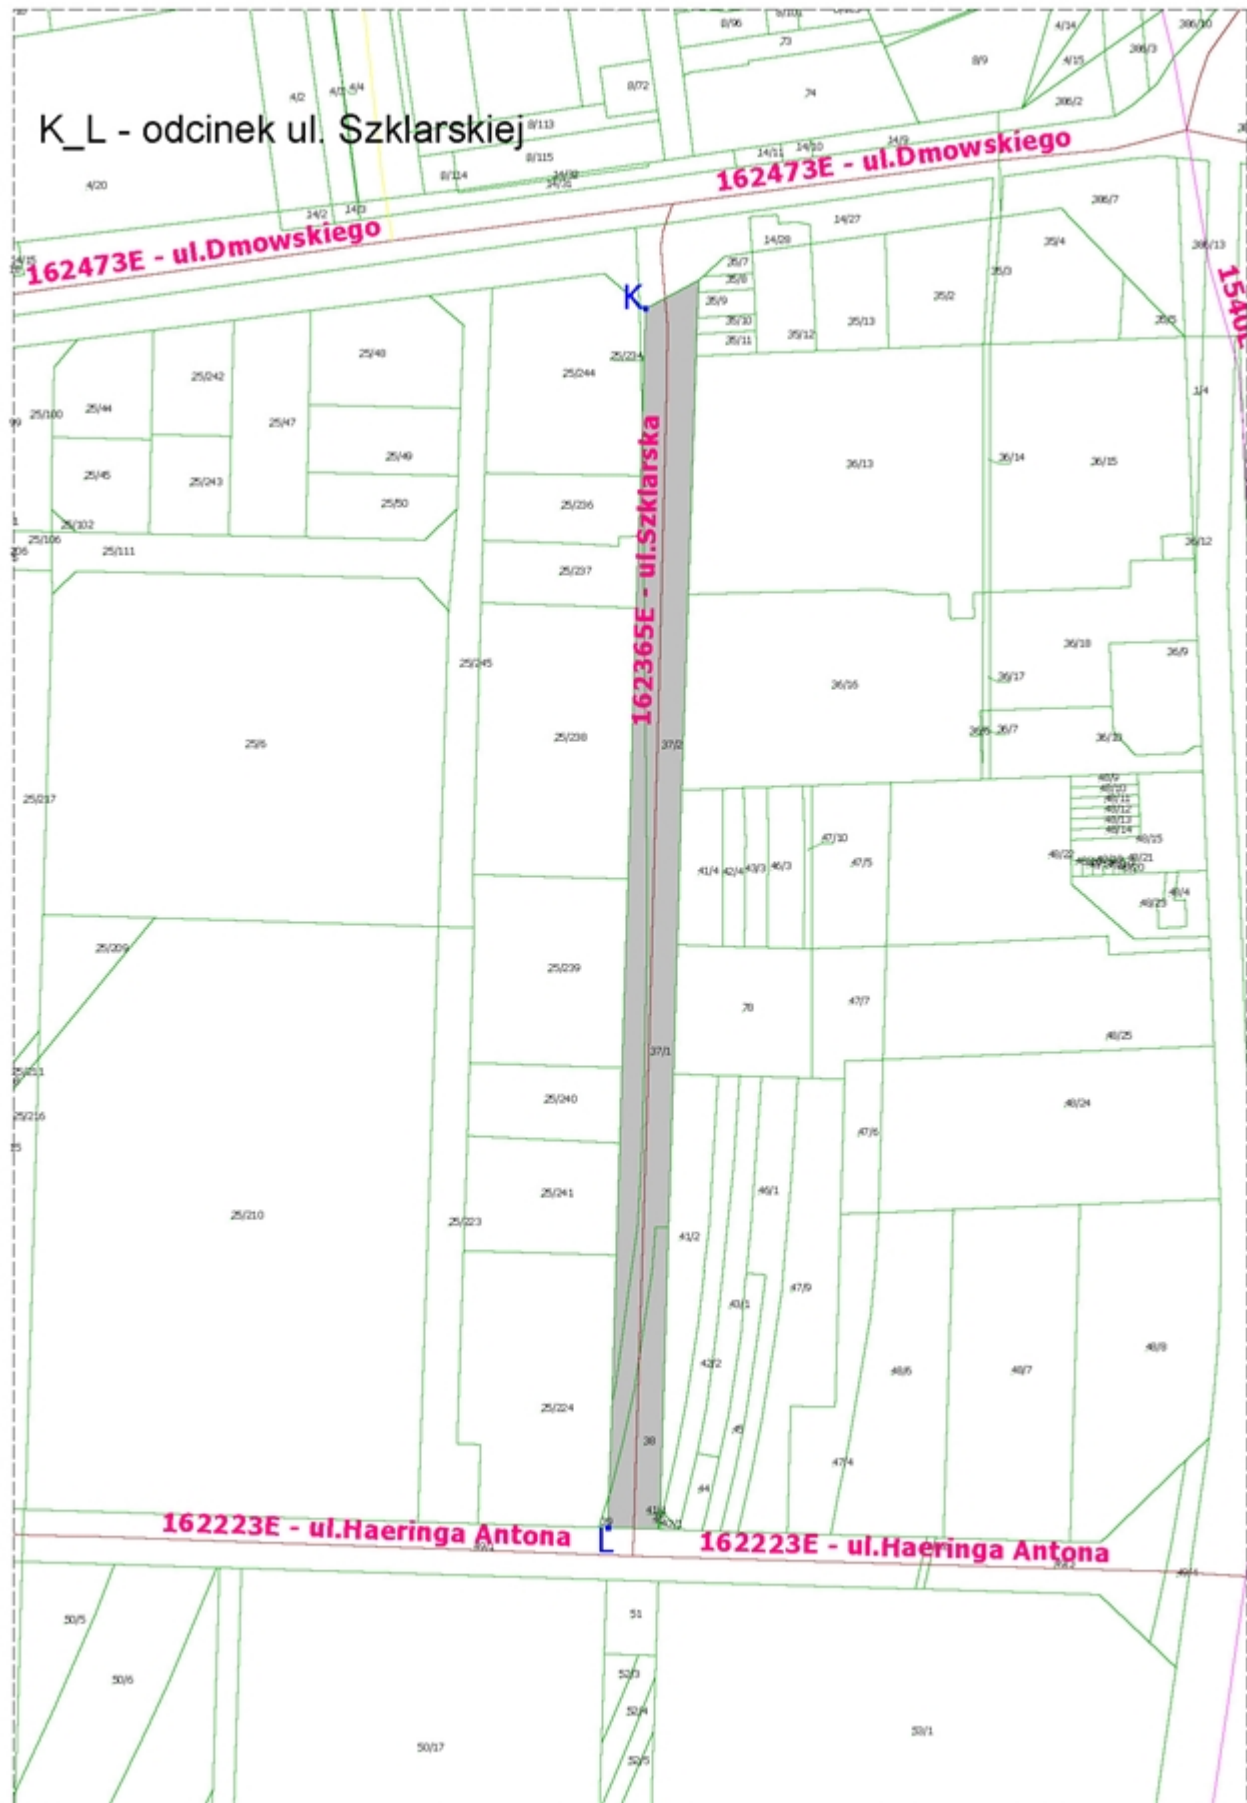

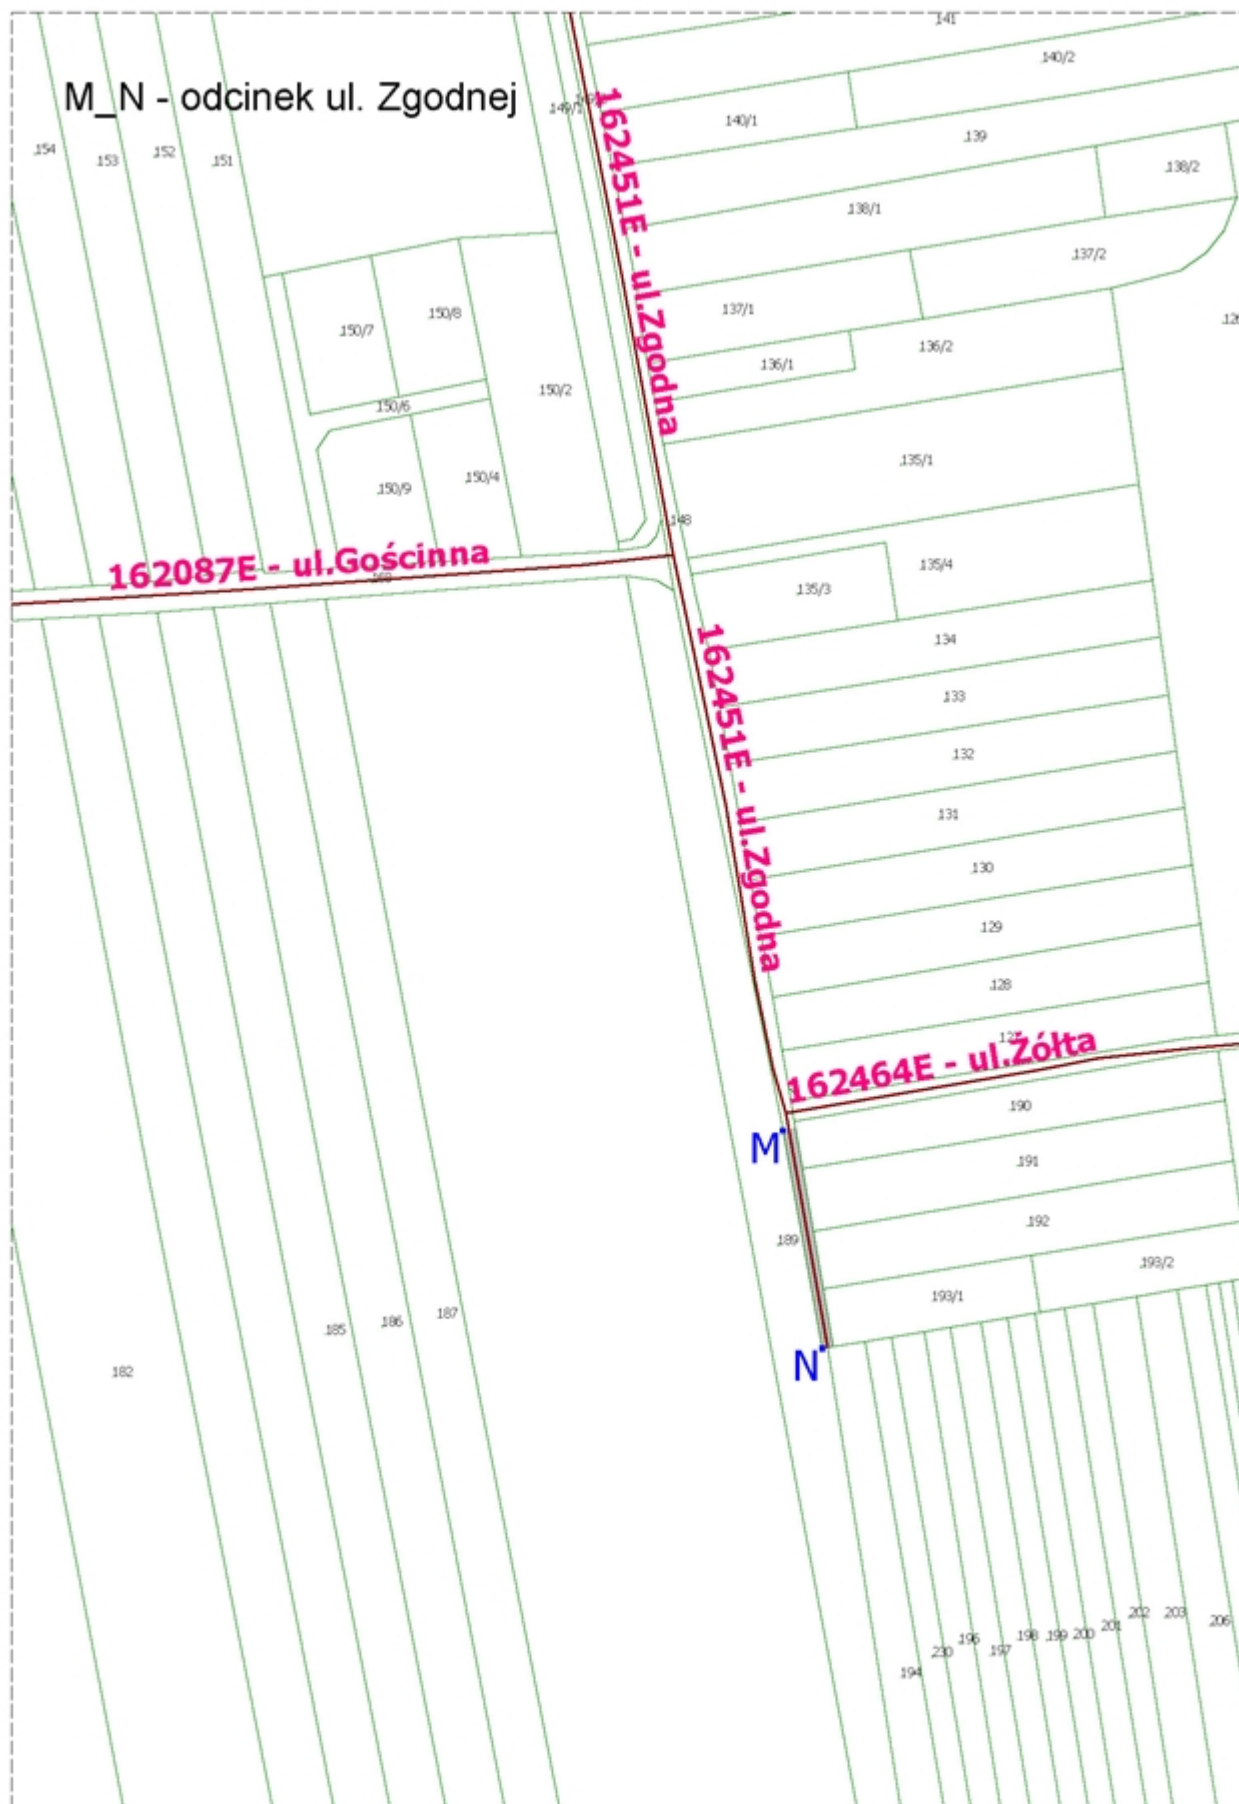

Uzasadnienie

Na podstawie analizy cech techniczno-funkcjonalnych dróg publicznych zlokalizowanych na terenie miasta Piotrkowa Trybunalskiego stwierdzono, że odcinki dróg objęte uchwałą nie spełniają wymagań określonych w przepisach rozporządzenia Ministra Transportu i Gospodarki Morskiej z dnia 2 marca 1999r. w sprawie warunków technicznych jakim powinny odpowiadać drogi publiczne i ich usytuowanie (t.j. Dz. U. z 2016 r. poz. 124). Większość tych dróg nie została urządzona, mają jezdnię o nawierzchni gruntowej, lub zlokalizowane są na wąskich działkach o zmiennej szerokości od 3,5m do 5,5m. Drogi te nie mają określonej lokalizacji w miejscowych planach zagospodarowania przestrzennego, czego wymagają przepisy §5 w/w rozporządzenia.

W związku z tym odcinki dróg objęte uchwałą wyłącza się z użytkowania jako drogi publiczne i pozbawia kategorii dróg gminnych, gdyż funkcjonują jako drogi wewnętrzne.