


WSPÓLRZĘDNE SŁUŻEBNOŚCI GRUNTOWEJ

| Nr punktu | Współrzędne 2000/7 | |
|-----------|--------------------|------------|
| | X | Y |
| 1 | 5700250.73 | 7411996.49 |
| 2 | 5700353.14 | 7411967.39 |
| 3 | 5700355.40 | 7411969.46 |
| 4 | 5700252.85 | 7411998.59 |

szkic orientacji

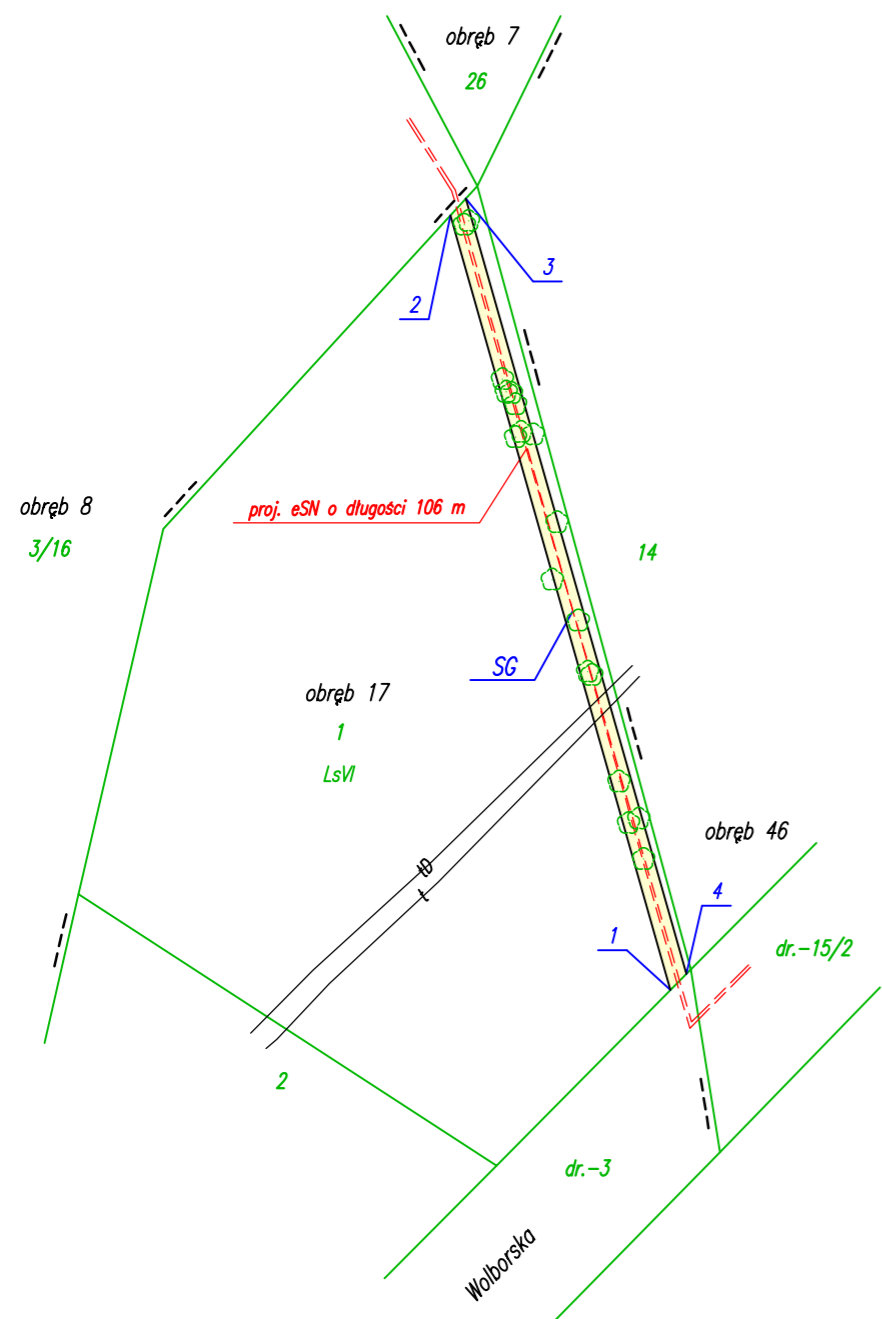

Opis służebności gruntowej uwidocznionej na mapie

| Oznaczenie służebności gruntowej | Powierzchnia służebności gruntowej | Skrócony opis treści lub sposobu wykonywania służebności gruntowej |
|----------------------------------|------------------------------------|--|
| SG | 0,0277 ha | Prawo budowy i utrzymywania urządzeń służących do przesyłania energii elektrycznej SN w pasie gruntu o szerokości 2.60m |

jednostka ewidencyjna:
106201_1, Piotrków Tryb.
ul. Wolborska
obręb ewidencyjny: 0017
działka nr: 1

KW PT1P/00070661/8

**MAPA DO CELÓW PRAWNYCH
DO USTALENIA SŁUŻEBNOŚCI GRUNTOWEJ**

skala 1:1000

Układ współrzędnych „2000”

Nr zgłoszenia:
IMG.6640.1099.2020

Piotrków Tryb., dn. 21.09.2020r.