


SKALA
1:100
1:250

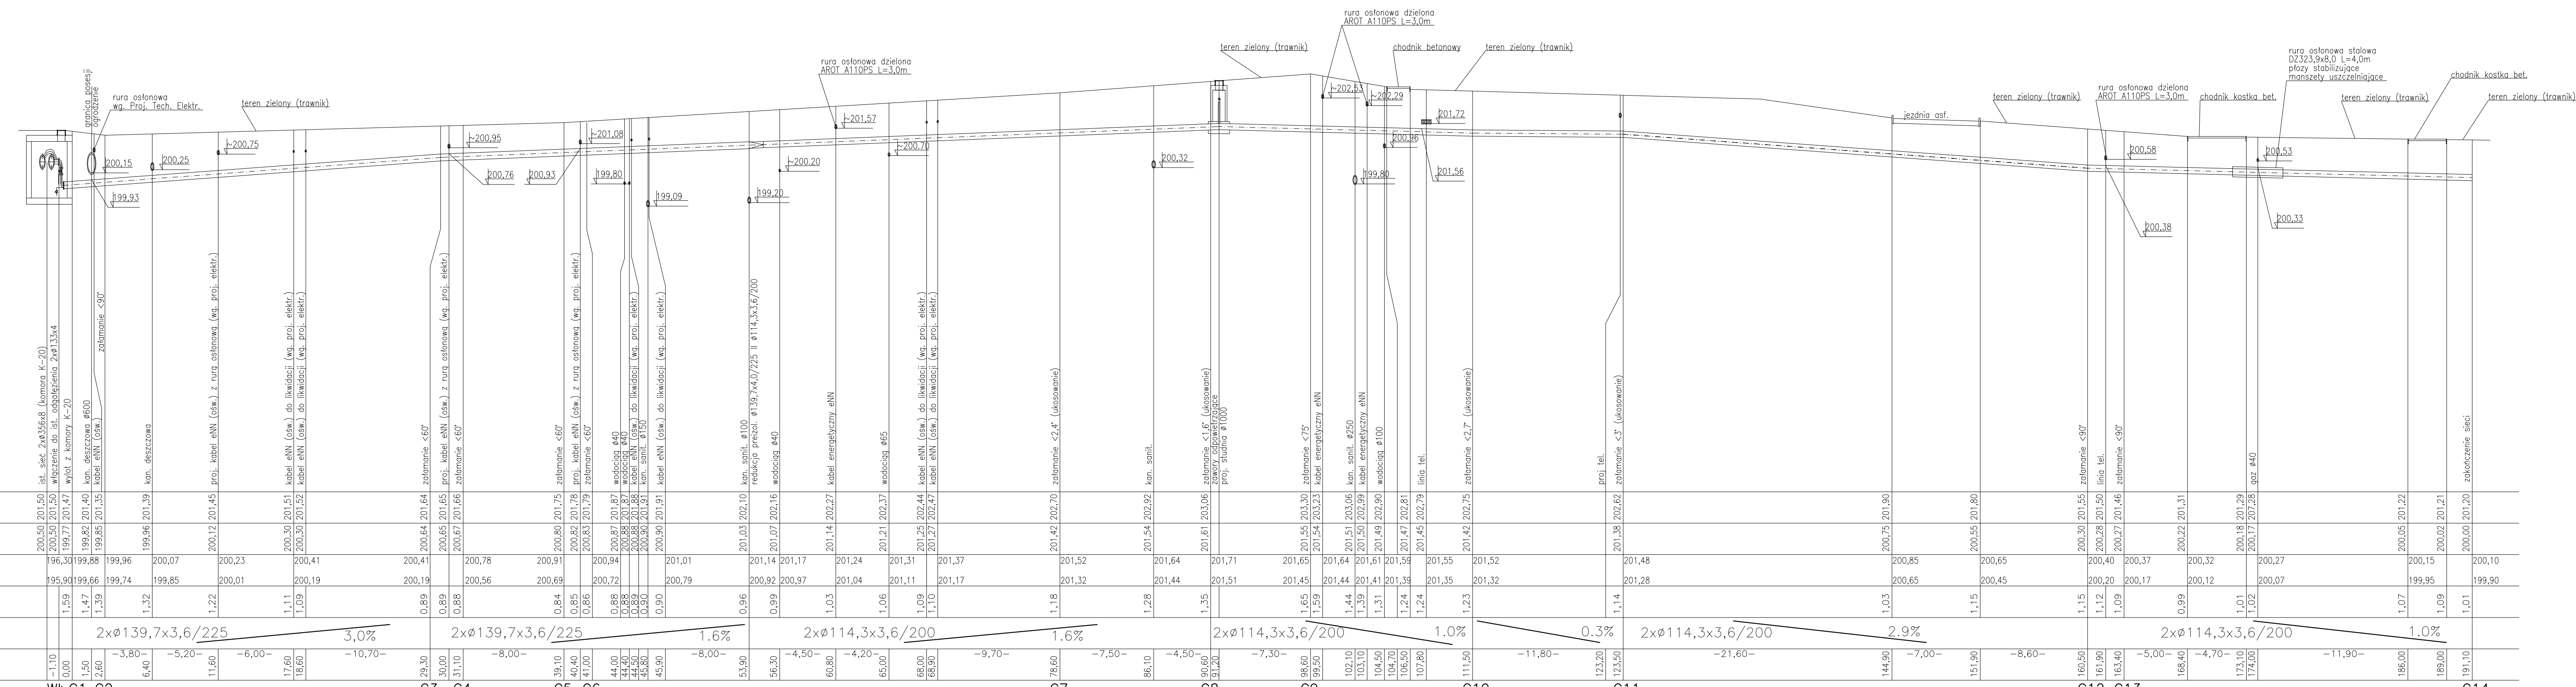

RZĘDNA TERENU	POZIOM PORÓWNAWCZY 190.00	
	OSI CIEPŁOCIĄGU	CIĘPŁOCIĄG
	WIERZCH	SPÓD
PRZYKRYCIE CIEPŁOCIĄGU		
SPADKI, ŚREDNICE	2xØ139,7x3,6/225 3,0%	
ODLEGŁOŚCI, DŁUGOŚĆ ODCINKÓW	2xØ139,7x3,6/225 1,6%	
	2xØ114,3x3,6/200 1,6%	
	2xØ114,3x3,6/200 1,0%	
	2xØ114,3x3,6/200 2,9%	
	2xØ114,3x3,6/200 1,0%	

PROJEKTOL		Biuro Projektów Branży Sanitarnej 97-300 Piotrków Tryb., ul. Bursztynowa 10	
Investor:	GMINA MIASTO PIOTRKÓW TRYBUNALSKI	Br.:	SANIT.-INSTAL.
Objekt:	BUDOWA CIEPŁOCIĄGU PRZY AL. ARMII KRAJOWEJ 97-300 Piotrków Trybunalski	Skala:	1:100/1:250
Temat:	ODCINEK SIECI CIEPŁOWNICZEJ PRZY AL. ARMII KRAJOWEJ	Rys. nr.:	2
Rysunek:	PROFIL SIECI	Data:	Sierpień 2008r.
Projektował:	mgr inż. Adam Olczyk	Nr upr. proj.:	upr. nr. 0604/338/150/89 pob.4 ust.2, par.2 pkt.1, pkt.2 por.13 ust.1 pkt.4 str. 6 i 7 b
		Podpis:	